

PIANO REGOLATORE GENERALE COMUNALE VARIANTE N.49

Approvato con Deliberazione consiliare del 6 ottobre 2016, n.30

ZONIZZAZIONE

tavola
1.1
 scala 1:5000

Progettista
 dott. pian. Daniele Orzan


STUDIO ORZAN
 s.r.l. - via del Campo 32/A - 33170 Gorizia - tel. 0481 290279
 info@studioorzan.com

febbraio 2016

Responsabile del procedimento
 arch. Luciano Maria Quaresio

Collaboratori
 geom. Riccardo Rossi
 geom. Nicoletta Ferro

revisori
 marzo 2016
 aprile 2016
 ottobre 2016

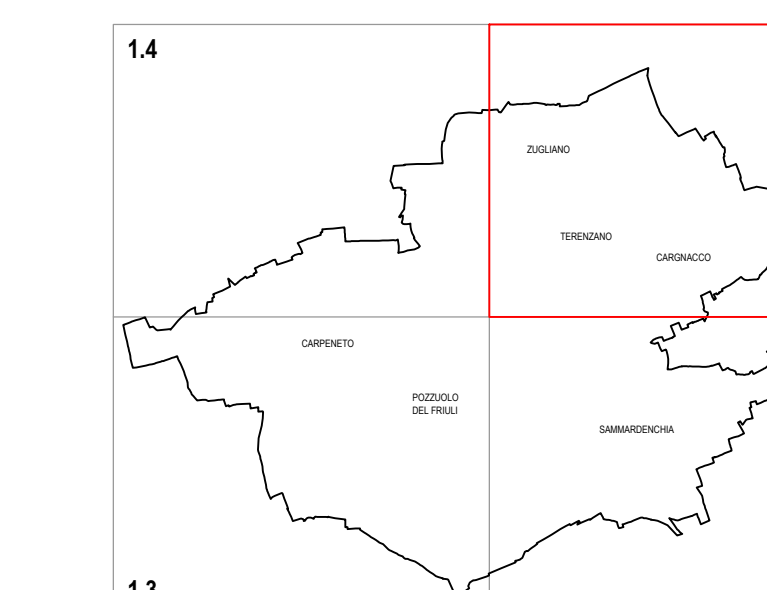

LEGENDA

ZONE OMOGENEE RESIDENZIALI

- residenziale A A
- residenziale B B*
- residenziale B1 B1*
- residenziale C C
- quinte da salvare o mantenere

ZONE OMOGENEE PRODUTTIVE

- industriale - artigianale D1 D1*
- industriale - artigianale di progetto D2-1 D2-1*
- industriale - artigianale esistente D3 D3*
- cave esistenti D4 D4*
- commerciale di progetto H2 H2*
- commerciale esistente H3 H3*
- commerciale esistente HGD HGD*
- per verde privato e attività orticole E0 E0*
- agricola di interesse paesaggistico E4 E4*
- agricola E5 E5*
- agricola soggetta a riordino fondiario E5/1 E5/1*

VIABILITA' E TRASPORTI

- rete stradale statale, provinciale e comunale con scritta
- rete stradale statale di progetto
- pista ciclabile
- ferrovia
- sottopassi - sovrappassi stradali e pedonali

ZONA DI INTERESSE ARCHEOLOGICO E DI TUTELA AMBIENTALE

- di interesse archeologico AR AR
- A.R.I.A. n.15 - Torrente Cormor V1 V11
- inedificabile A1 A1
- dei corsi d'acqua con scritta A/ A/

SERVIZI ED ATTREZZATURE PUBBLICHE E DI USO PUBBLICO

- Esistenti □ di Progetto ■
- edifici pubblici e di uso pubblico
- Culto e vita associativa
- chiesa ed opere parrocchiali
- municipio
- centro culturale
- Cultura - spettacolo - sport
- biblioteca
- museo
- attrezzature sportive comunali
- attrezzature spettacoli sportivi
- Verde pubblico
- VP VP
- SSSI SSSI
- asm asm
- se se
- smi smi
- sms sms
- ersa ersa
- ssp ssp
- pt pt
- tel tel
- np np
- p p
- v v
- sa sa
- df df

- impianti tecnologici it
- discarica d
- fossa raccolta acque meteoriche f
- piazzola ecologica pe

SERVIZI E ATTREZZATURE DI INTERESSE GENERALE FUORI STANDARD

- Sfs Sfs

LIMITI

- metanodoto SNAM SNAM
- piano attuativo in vigore o adottato e confermato
- piano attuativo
- rispetto stradale e ferroviario
- vincolo D.Lgs 42/04 "ex Galasso"
- territorio comunale
- rispetto cimiteriale
- rispetto depuratore
- accesso carraio

REGIONE AUTONOMA FRIULI VENEZIA GIULIA

DIREZIONE CENTRALE
 INFRASTRUTTURE, MOBILITA', PIANIFICAZIONE TERRITORIALE E LAVORI PUBBLICI

ACCORDO DI PROGRAMMA PER LA REALIZZAZIONE DEL COLLEGAMENTO TRA LA S.S. 13 PONTEBANA E LA A23 (TANGENZIALE SUD DI UDINE - II LOTTO) (artt. 19 e 20 L.R. 20 marzo 2000, n. 7 e s.m.i.)

REGIONE AUTONOMA FRIULI VENEZIA GIULIA
 Comune di Pozzuolo del Friuli
 Comune di Campoformido
 Comune di Lestizza
 Comune di Basiliano

COMUNE DI POZZUOLO DEL FRIULI

ALLEGATO N. TITOLO
SUB.A 02.01 ZONIZZAZIONE - STATO DI FATTO (tav. 1.1)

scala 1:5.000
 Aprile 2017

