

PIANO REGOLATORE GENERALE COMUNALE VARIANTE N.49

Approvato con Deliberazione consiliare del 6 ottobre 2016, n.30

ZONIZZAZIONE

tavola
1.2
 scala 1:5000

Progettista
 dott. pian. Daniele Orzan




febbraio 2016

Responsabile del procedimento
 arch. Luciano Maria Quaresio

Collaboratori
 geom. Riccardo Rossi
 geom. Nicoletta Ferro

revisioni
 marzo 2016
 aprile 2016
 ottobre 2016

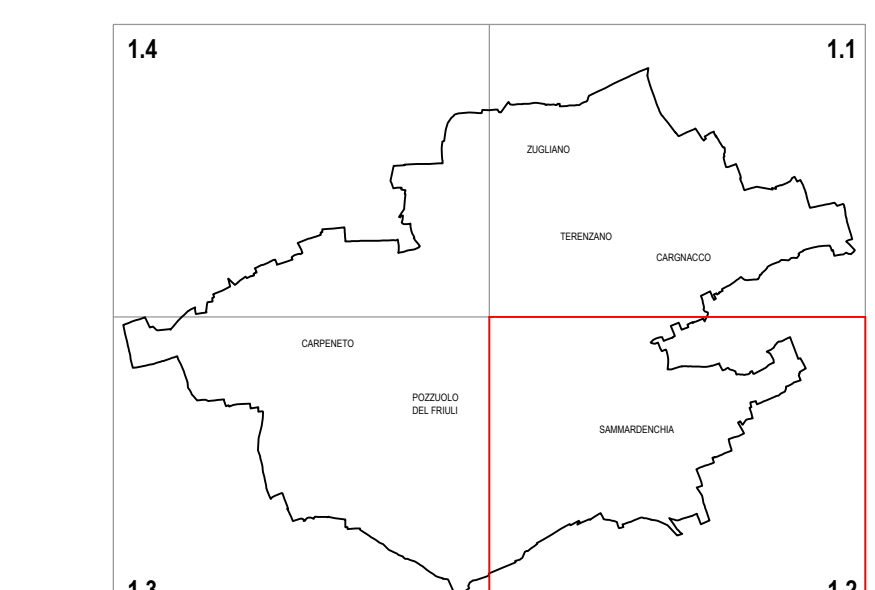

LEGENDA

ZONE OMOGENEE RESIDENZIALI

- residenziale
- residenziale
- residenziale
- residenziale
- quinte da salvare o mantenere

A A
B B
B* B*
B1 B1
B1* B1*
C C
.....

ZONE OMOGENEE PRODUTTIVE

- industriale - artigianale
- industriale - artigianale di progetto
- industriale - artigianale esistente
- cave esistenti
- commerciale di progetto
- commerciale esistente
- commerciale esistente
- per verde privato e attività orticole
- agricola di interesse paesaggistico
- agricola
- agricola soggetta a riordino fondiario

D1 D1
D2-1 D2-1
D2 D2
D2* D2*
D3 D3
D3* D3*
D4 D4
H2 H2
H3 H3
HGD HGD
EO EO
E4 E4
E4/1 E4/1
E5 E5
E5/1 E5/1

VIABILITA' E TRASPORTI

- rete stradale statale, provinciale e comunale
- rete stradale statale di progetto
- pista ciclabile
- ferrovia
- sottopassi - sovrappassi stradali e pedonali

con scritta con scritta
fossa raccolta acque meteoriche fossa raccolta acque meteoriche
piazzola ecologica piazzola ecologica
Sfs Sfs

ZONA DI INTERESSE ARCHEOLOGICO E DI TUTELA AMBIENTALE

- di interesse archeologico
- A.R.I.A. n.15 - Torrente Cormor
- inedificabile
- dei corsi d'acqua

AR AR
V1 V1
A1 A1
con scritta con scritta
A/ A/

SERVIZI ED ATTREZZATURE PUBBLICHE E DI USO PUBBLICO

- Esistenti □ di Progetto ■
- edifici pubblici e di uso pubblico
 - Culto e vita associativa
 - chiesa ed opere parrocchiali
 - municipio
 - centro culturale
 - Cultura - spettacolo - sport
 - biblioteca
 - museo
 - attrezzature sportive comunali
 - attrezzature spettacoli sportivi
 - Verde pubblico
 - Strutture socio sanitarie integrate
 - Istruzione e assistenza
 - asilo nido - scuola materna
 - scuola elementare
 - scuola media inferiore
 - scuola media superiore
 - Ente Regionale Sviluppo Agricoltura
 - Sanità, igiene e comunicazioni
 - servizio sanitario - poliambulatorio
 - poste - telegrafo
 - telefonica
 - cinitero
 - parcheggi pubblici e di uso pubblico
 - fermata autocorriere
 - Impianti tecnologici
 - serbatoio acqua
 - depuratore fognario

Sf Sf
Sfs Sfs
SNAM SNAM
piano attuativo in vigore o adottato e confermato piano attuativo in vigore o adottato e confermato
piano attuativo piano attuativo
rispetto stradale e ferroviario rispetto stradale e ferroviario
vincolo D.Lgs 42/04 "ex Galasso" vincolo D.Lgs 42/04 "ex Galasso"
territorio comunale territorio comunale
rispetto cimiteriale rispetto cimiteriale
rispetto depuratore rispetto depuratore
accesso carraio accesso carraio
cop cop
cda cda
cc cc
b b
m m
as as
ss ss
VP VP
SSSI SSSI
asm asm
se se
smi smi
sms sms
ersa ersa
ssp ssp
pt pt
tel tel
np np
p p
v v
sa sa
df df

REGIONE AUTONOMA FRIULI VENEZIA GIULIA
 DIREZIONE CENTRALE
 INFRASTRUTTURE, MOBILITA', PIANIFICAZIONE TERRITORIALE E LAVORI PUBBLICI

ACCORDO DI PROGRAMMA
 PER LA REALIZZAZIONE DEL
 COLLEGAMENTO TRA LA S.S. 13 PONTEBANA E LA A23 (TANGENZIALE SUD DI UDINE - II
 LOTTO)
 (artt. 19 e 20 L.R. 20 marzo 2006, n. 7 e s.m.i.)

REGIONE AUTONOMA FRIULI VENEZIA GIULIA
 Comune di Pozzuolo del Friuli
 Comune di Camporomolo
 Comune di Lesizza
 Comune di Basiliano

COMUNE DI POZZUOLO DEL FRIULI
 ALLEGATO N. TITOLO
SUB.A 02.02 ZONIZZAZIONE - STATO DI FATTO (tav. 1.2)

scala 1:5.000
 Aprile 2017