

LEGENDA

ZONE OMOGENEE RESIDENZIALI

- residenziale A
- residenziale B
- residenziale B1
- residenziale B1*
- residenziale C
- quinte da salvare o mantenere

ZONE OMOGENEE PRODUTTIVE

- industriale - artigianale D1
- industriale - artigianale di progetto D2-1
- industriale - artigianale esistente D3
- cave esistenti D4
- commerciale di progetto H2
- commerciale esistente H3
- commerciale esistente HGD
- per verde privato e attività orticole Eo
- agricola di interesse paesaggistico E4
- agricola E5
- agricola soggetta a riordino fondiario E5/1

VIABILITA' E TRASPORTI

- Viabilità extraurbana di primo livello di progetto (aree di acquisizione della Tangenziale Sud di Udine e opere di mitigazione connesse)
- rete stradale statale, provinciale e comunale
- rete stradale statale di progetto
- pista ciclabile
- ferrovia
- sottopassi - sovrappassi stradali e pedonali

ZONA DI INTERESSE ARCHEOLOGICO E DI TUTELA AMBIENTALE


- di interesse archeologico AR
- A.R.I.A. n. 15 - Torrente Cormor V1
- inedificabile A1
- dei corsi d'acqua A/

SERVIZI ED ATTREZZATURE PUBBLICHE E DI USO PUBBLICO

- Esistenti □ di Progetto ■
- edifici pubblici e di uso pubblico
- Culto e vita associativa
- chiesa ed opere parrocchiali
- municipio
- centro culturale
- Cultura - spettacolo - sport
- biblioteca
- museo
- attrezzature sportive comunali
- attrezzature spettacoli sportivi
- Verde pubblico
- Strutture socio sanitarie integrate
- Istruzione e assistenza
- asilo nido - scuola materna
- scuola elementare
- scuola media inferiore
- scuola media superiore
- Ente Regionale Sviluppo Agricoltura
- Sanità, igiene e comunicazioni
- servizio sanitario - poliambulatorio
- poste - telegrafo
- telefonica
- cimitero
- parcheggi pubblici e di uso pubblico
- fermata autocorriere
- Impianti tecnologici
- serbatoio acqua
- depuratore fognario

**PIANO REGOLATORE GENERALE COMUNALE
 VARIANTE**

ZONIZZAZIONE	tabella 1.3 scala 1:5000
Progettista	marzo 2017
	revisioni

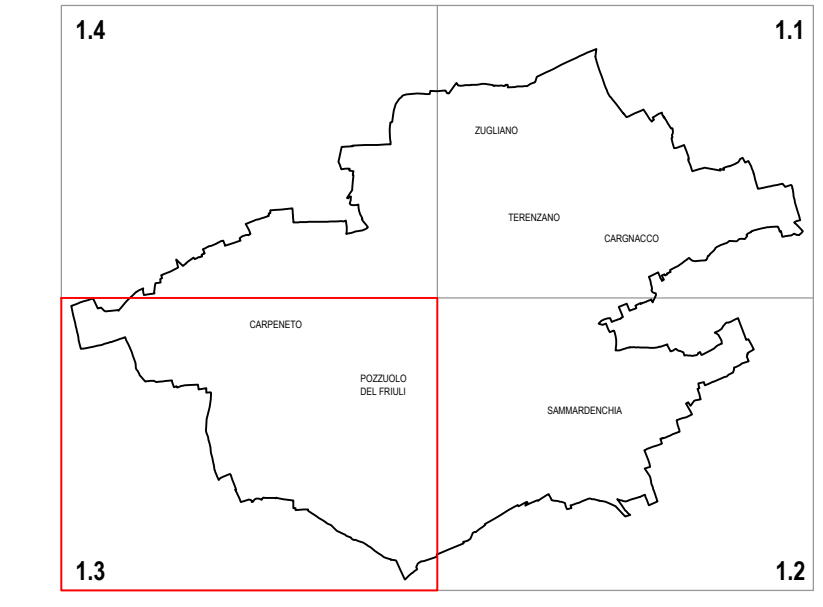

- impianti tecnologici
- discarica
- fossa raccolta acque meteoriche
- piazzola ecologica
- SERVIZI E ATTREZZATURE DI INTERESSE GENERALE FUORI STANDARD
- LIMITI
- metanodoto SNAM
- piano attuativo in vigore o adottato e confermato
- piano attuativo
- rispetto stradale e ferroviario
- vincolo D.Lgs 42/04 "ex Galasso"
- territorio comunale
- rispetto cimiteriale
- rispetto depuratore
- accesso carraio

REGIONE AUTONOMA FRIULI VENEZIA GIULIA
 DIREZIONE CENTRALE
 INFRASTRUTTURE, MOBILITA', PIANIFICAZIONE TERRITORIALE E LAVORI PUBBLICI

ACCORDO DI PROGRAMMA
 PER LA REALIZZAZIONE DEL
 COLLEGAMENTO TRA LA S.S. 13 PONTEBANA E LA A23 (TANGENZIALE SUD DI UDINE - II LOTTO)
 (artt. 19 e 20 L.R. 20 marzo 2006, n. 7 e s.m.i.)

REGIONE AUTONOMA FRIULI VENEZIA GIULIA
 Comune di Pozzuolo del Friuli
 Comune di Camporomolo
 Comune di Lesizza
 Comune di Basiliano

COMUNE DI POZZUOLO DEL FRIULI
 ALLEGATO N. TITOLO
SUB.A 03.03 ZONIZZAZIONE - VARIANTE (tav. 1.3)