


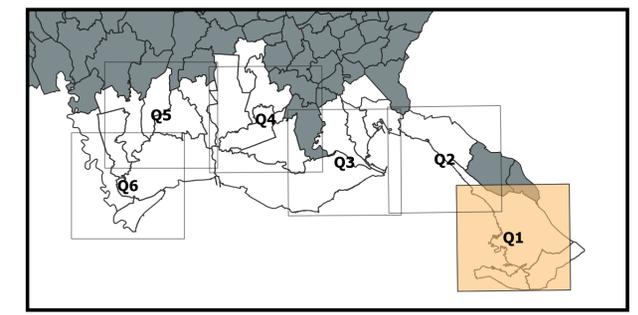


LEGENDA

- Tracciato progettazione**
- Limiti amm. regionali
 - Limiti amm. comunali
 - Alvei fluviali
- Fasce di pericolosità idraulica**
- P1 Area a moderata pericolosità
 - P2 Area a media pericolosità
 - P3 Area ad elevata pericolosità



SCALA 1:25.000

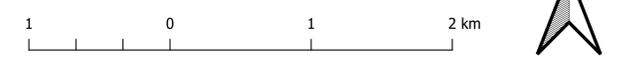

REGIONE AUTONOMA
FRIULI VENEZIA GIULIA

REGIONE del VENETO

**SISTEMA NAZIONALE CICLOVIE TURISTICHE
CICLOVIA "TRIESTE-LIGNANO SABBIAADORO-VENEZIA"**

PROGETTO DI FATTIBILITÀ TECNICO ECONOMICA

Gruppo di Progettazione Macrotratta Friuli Venezia Giulia

| | | |
|------------------------------|--------------------------|-------------------------|
| | | |
| DOTT. GEOL. UMBERTO STEFANEL | DOTT. ARCHIT. LUCA VILLA | ING. DANIELE BERTAGNOLI |

Supporto Tecnico Macrotratta Veneto

| | | | | | | | |
|------------------------------------|-------------------|----------|--------------------------|-------------|--------------------------------------|---|------------------------|
| | | | | | | | |
| Coordinamento operativo e capitale | Progetto stradale | Geologia | Idrogeologia e idraulica | Archeologia | Insediamento urbanistico e paesaggio | Ricerca fotografica e foto-aerofotogrammetria | Strutture e geotecnica |

**MACROTRATTA FRIULI VENEZIA GIULIA
PARTE GENERALE**

08 - INSERIMENTO URBANISTICO E VINCOLI

CARTA DELLA PERICOLOSITA' IDRAULICA PAI - TAV 1

| Fase | Codice | Macrotratta | Tronco | Categoria | Allegato | Sub | Tipo | Revisione | Redatto | Verificato | Approvato |
|------|--------|-------------|--------|-----------|----------|-----|------|-----------|---------|------------|-----------|
| F | 08 | FVG | 0 | UR | 002 | 01 | G | A | C.F. | R.C. | R.C. |

REGIONE CAPOFILA

REGIONE AUTONOMA
FRIULI VENEZIA GIULIA

COORDINAMENTO TECNICO - AMMINISTRATIVO

Veneto Strade SpA

| | | |
|---|---|--|
| <p>IL RESPONSABILE UNICO DEL PROCEDIMENTO Macrotratta Friuli-Venezia Giulia</p> <p>Dott. PADRINI Marco Regione Autonoma Friuli Venezia Giulia</p> | <p>IL RESPONSABILE UNICO DEL PROCEDIMENTO Macrotratta Veneto</p> <p>Ing. MANGINELLI Gabriella Veneto Strade</p> | <p>RESP. INTEGRAZIONE PRESTAZIONI SPECIALISTICHE</p> <p>Arch. POLO Lorella Veneto Strade</p> |
|---|---|--|

| | | |
|-----------|-------------|-------------|
| A | AGOSTO 2021 | EMISSIONE |
| REVISIONE | DATA | DESCRIZIONE |