

SISTEMA NAZIONALE CICLOVIE TURISTICHE CICLOVIA "TRIESTE-LIGNANO SABBIAORO-VENEZIA"

PROGETTO DI FATTIBILITÀ TECNICO ECONOMICA

Gruppo di Progettazione
Macrotratta Friuli Venezia Giulia



DOTT. GEOL.
UMBERTO
STEFANEL

DOTT.
ARCHEOLOGO
LUCA VILLA

DOTT.
MAURO
BORGATO

ING.
DANIELE
BERTAGNOLLI

Supporto Tecnico
Macrotratta Veneto



Geologo
Maurizio
OLIVOTTO
Geologia



MACROTRATTA FRIULI VENEZIA GIULIA PARTE GENERALE

10 - ANALISI STATO DI FATTO E RILIEVI

STATO DI FATTO - SEZIONI



Fase	Codice	Macrotratta	Tronco	Categoria	Allegato	Sub	Tipo	Revisione	Redatto	Verificato	Approvato	Scala
F	10	FVG	0	RR	002	00	G	A	C.F.	R.C.	R.C.	

<p>REGIONE CAPOFILIA</p>  <p>REGIONE AUTONOMA FRIULI VENEZIA GIULIA</p>	<p>IL RESPONSABILE UNICO DEL PROCEDIMENTO macrotratta Friuli Venezia Giulia</p> <p>Dott. PADRINI Marco Regione Autonoma Friuli Venezia Giulia</p>	 <p>REGIONE DEL VENETO</p>  <p>VENETO STRADE S.p.A.</p>	<p>IL RESPONSABILE UNICO DEL PROCEDIMENTO macrotratta Veneto</p> <p>Ing. MANGINELLI Gabriella Veneto Strade</p> <p>IL RESPONSABILE DELL'INTEGRAZIONE TRA LE VARIE PRESTAZIONI SPECIALISTICHE macrotratta Veneto</p> <p>Arch. POLO Lorella Veneto Strade</p>
--	---	---	---

A	AGOSTO 2021	EMISSIONE
REVISIONE	DATA	DESCRIZIONE

SEZIONE TIPOLOGICA


1 - ITINERARIO NON ESISTENTE

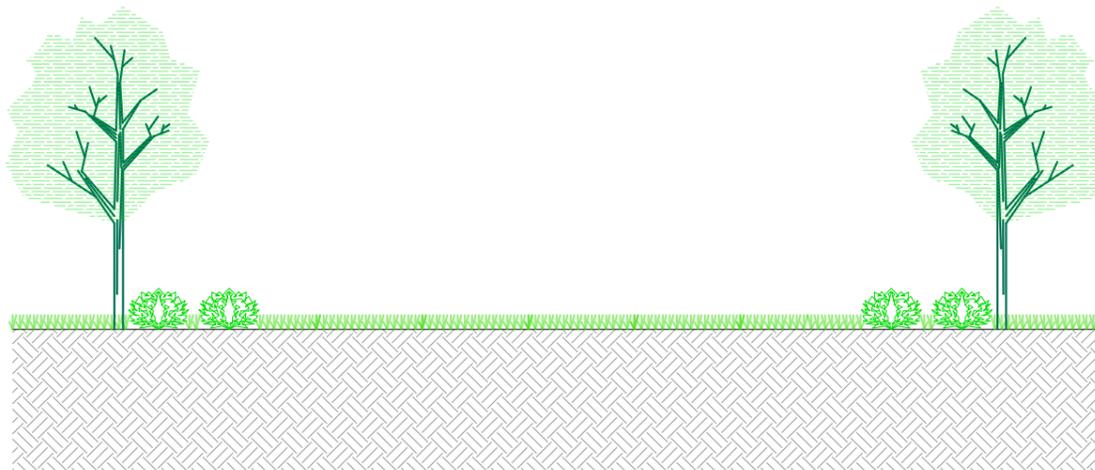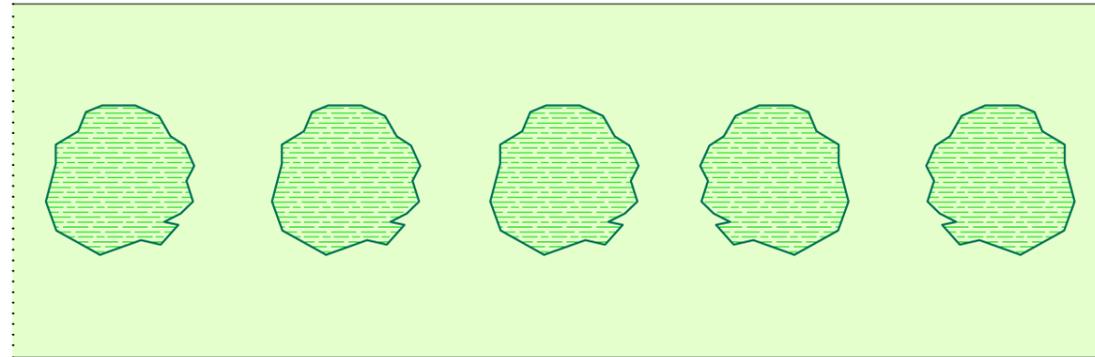

Planimetria e sezione scala 1:100

SEZIONE TIPOLOGICA


2 - VIABILITA' ESISTENTE

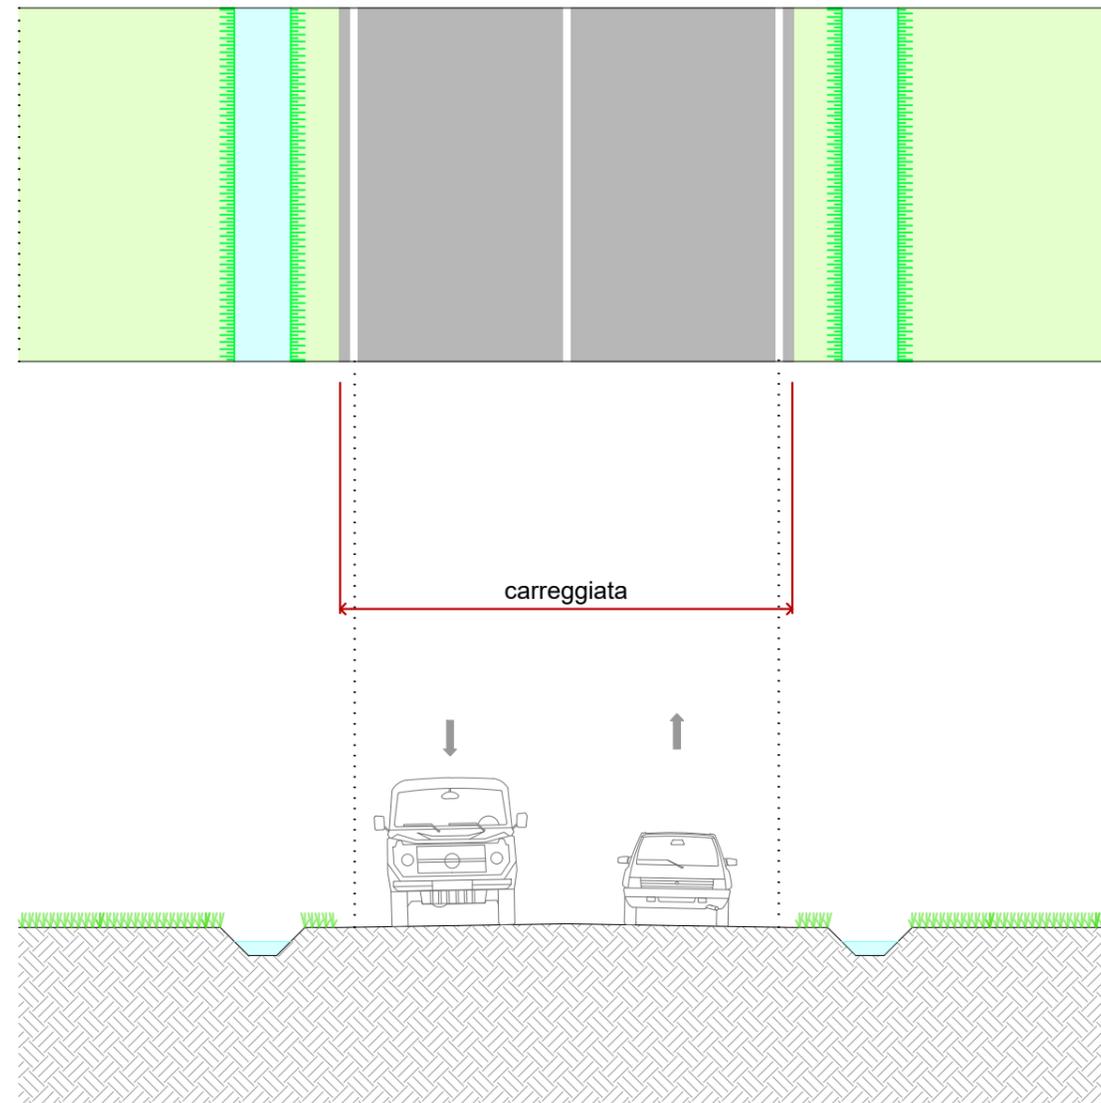

Planimetria e sezione scala 1:100

SEZIONE TIPOLOGICA


3 - MARCIAPIEDE ESISTENTE IN AFFIANCAMENTO ALLA VIABILITA'

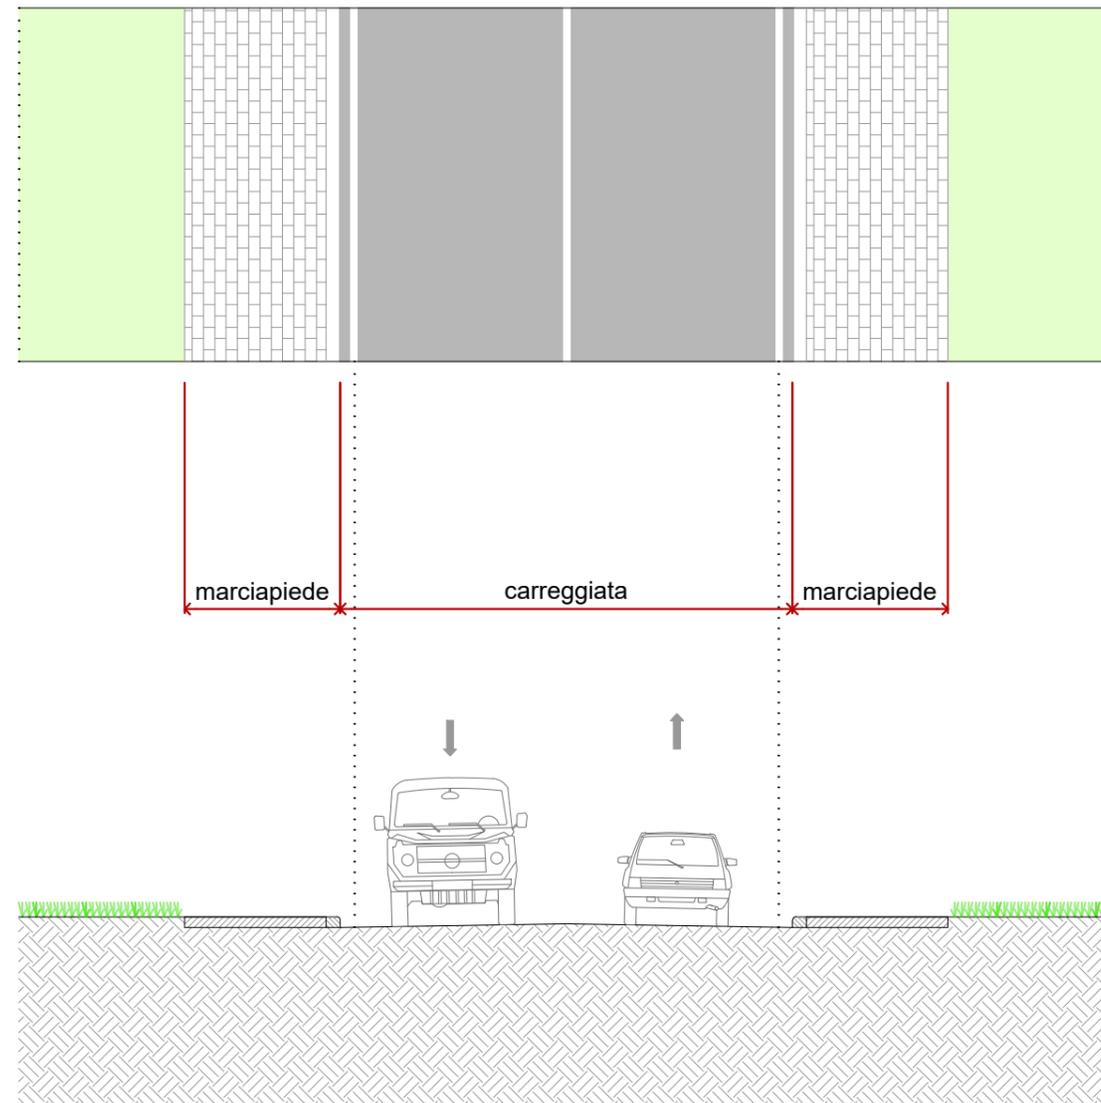

Planimetria e sezione scala 1:100

SEZIONE TIPOLOGICA


4 - PISTA ESISTENTE IN SOMMITA' ARGINALE

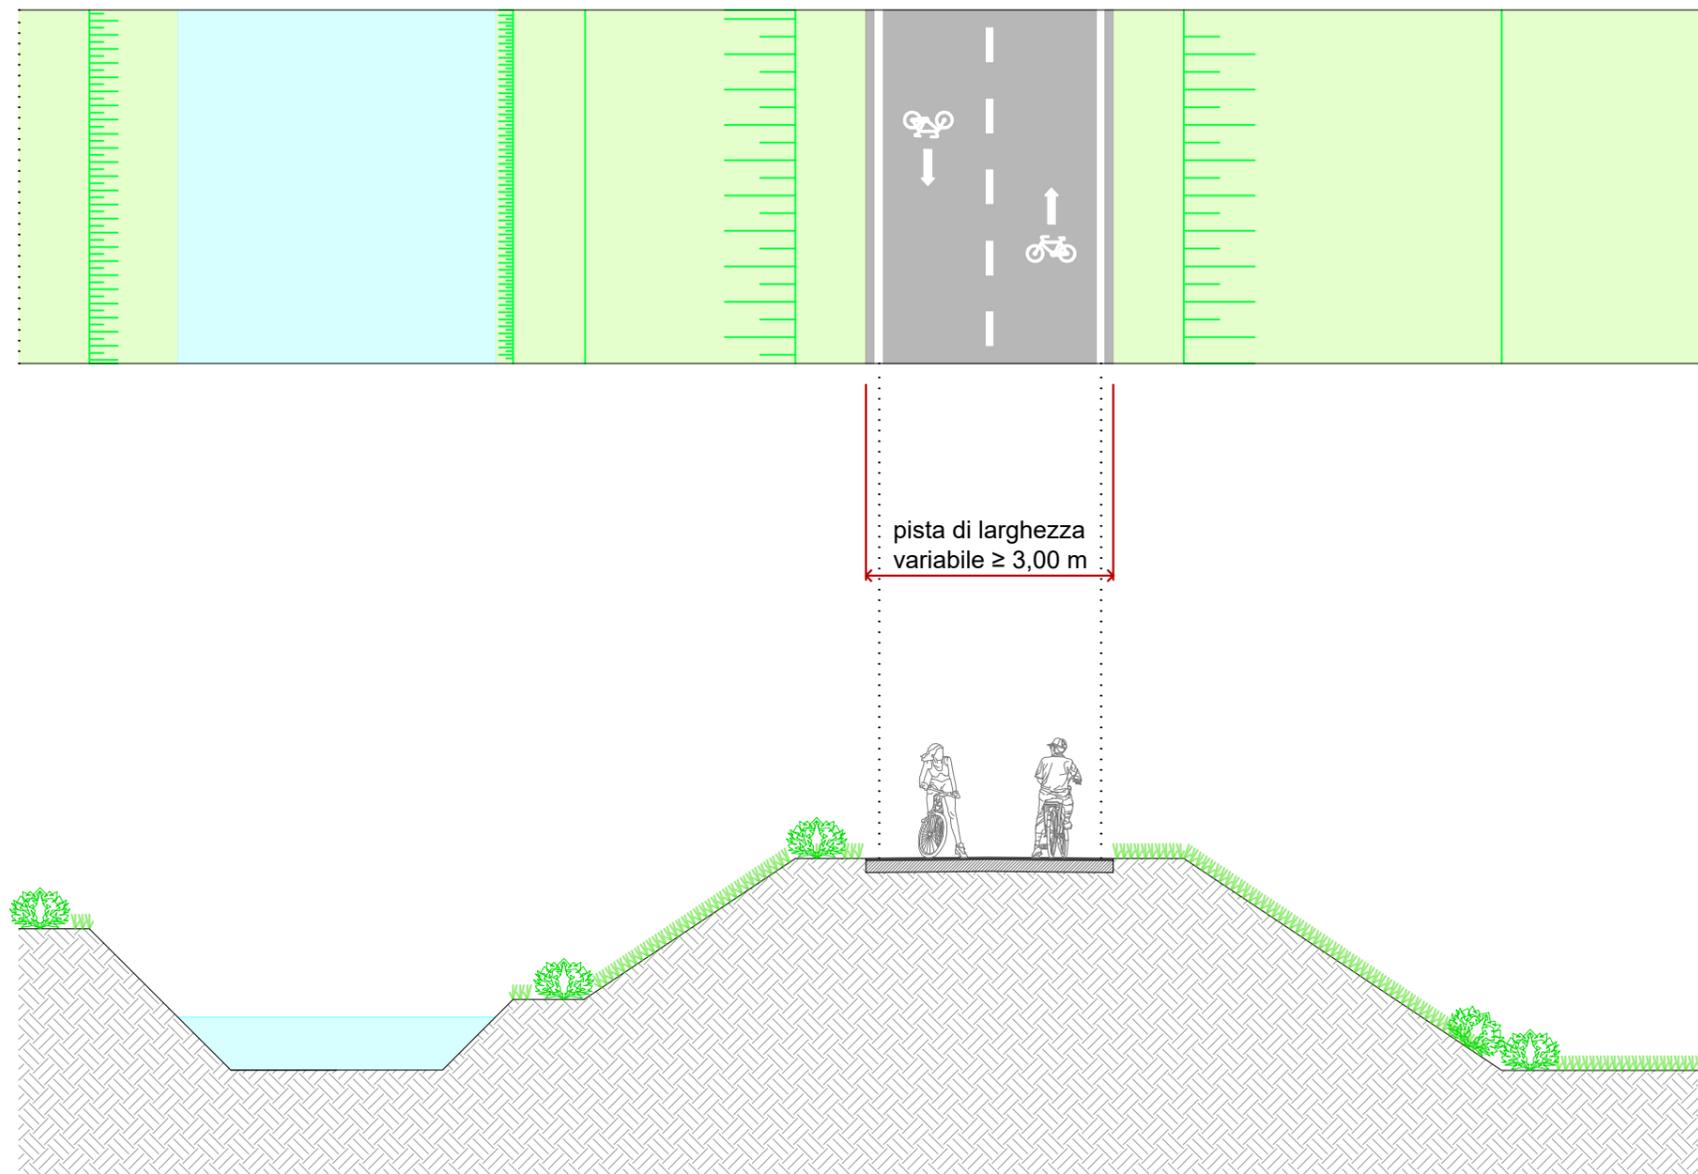

Planimetria e sezione scala 1:100

SEZIONE TIPOLOGICA


5 - PISTA ESISTENTE IN SEDE PROPRIA INDIPENDENTE CON LARGHEZZA ≥ 3.00 m

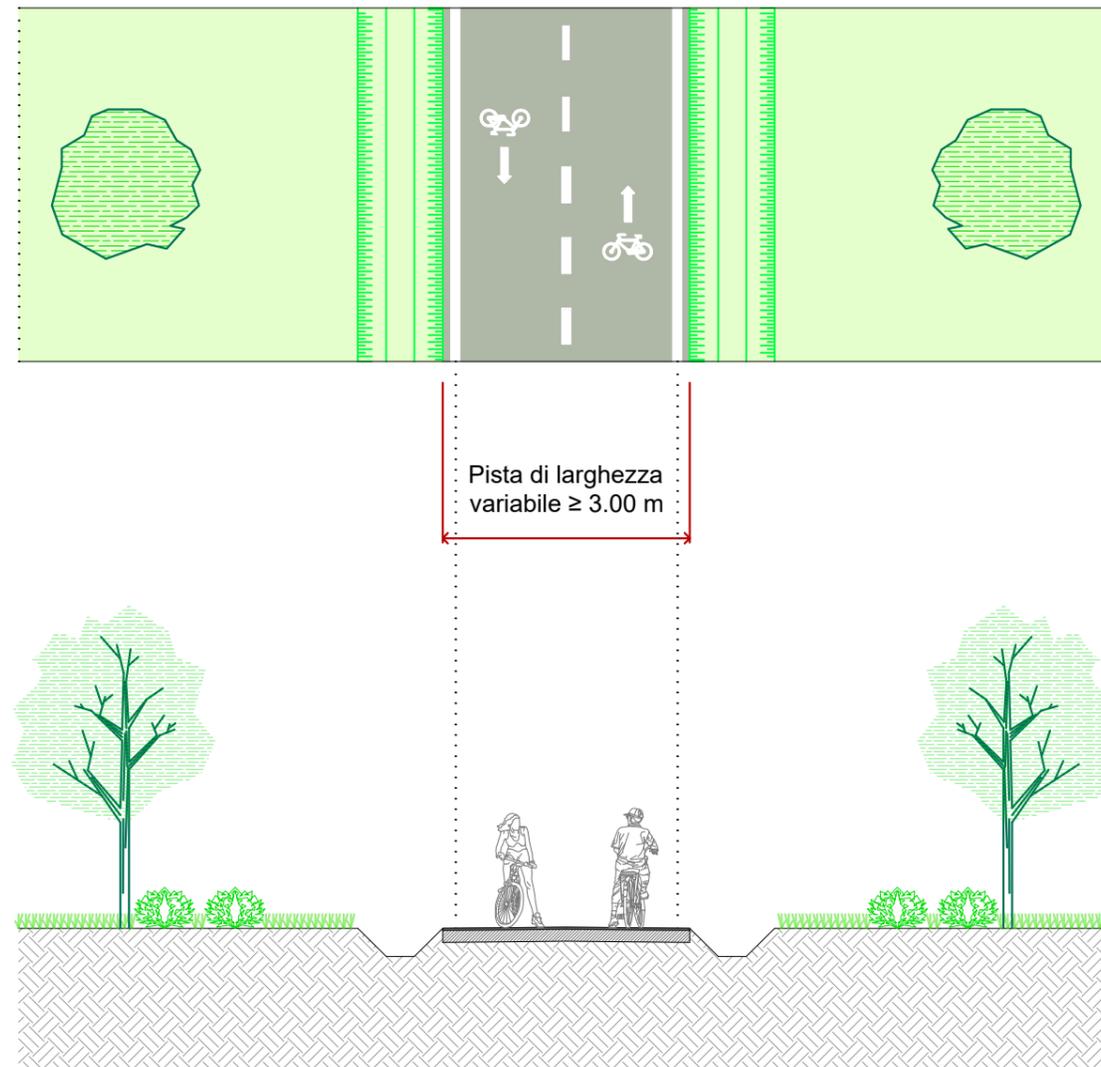

Planimetria e sezione scala 1:100

SEZIONE TIPOLOGICA


6 - PISTA ESISTENTE IN AFFIANCAMENTO ALLA VIABILITA' CON LARGHEZZA ≥ 3.00 m

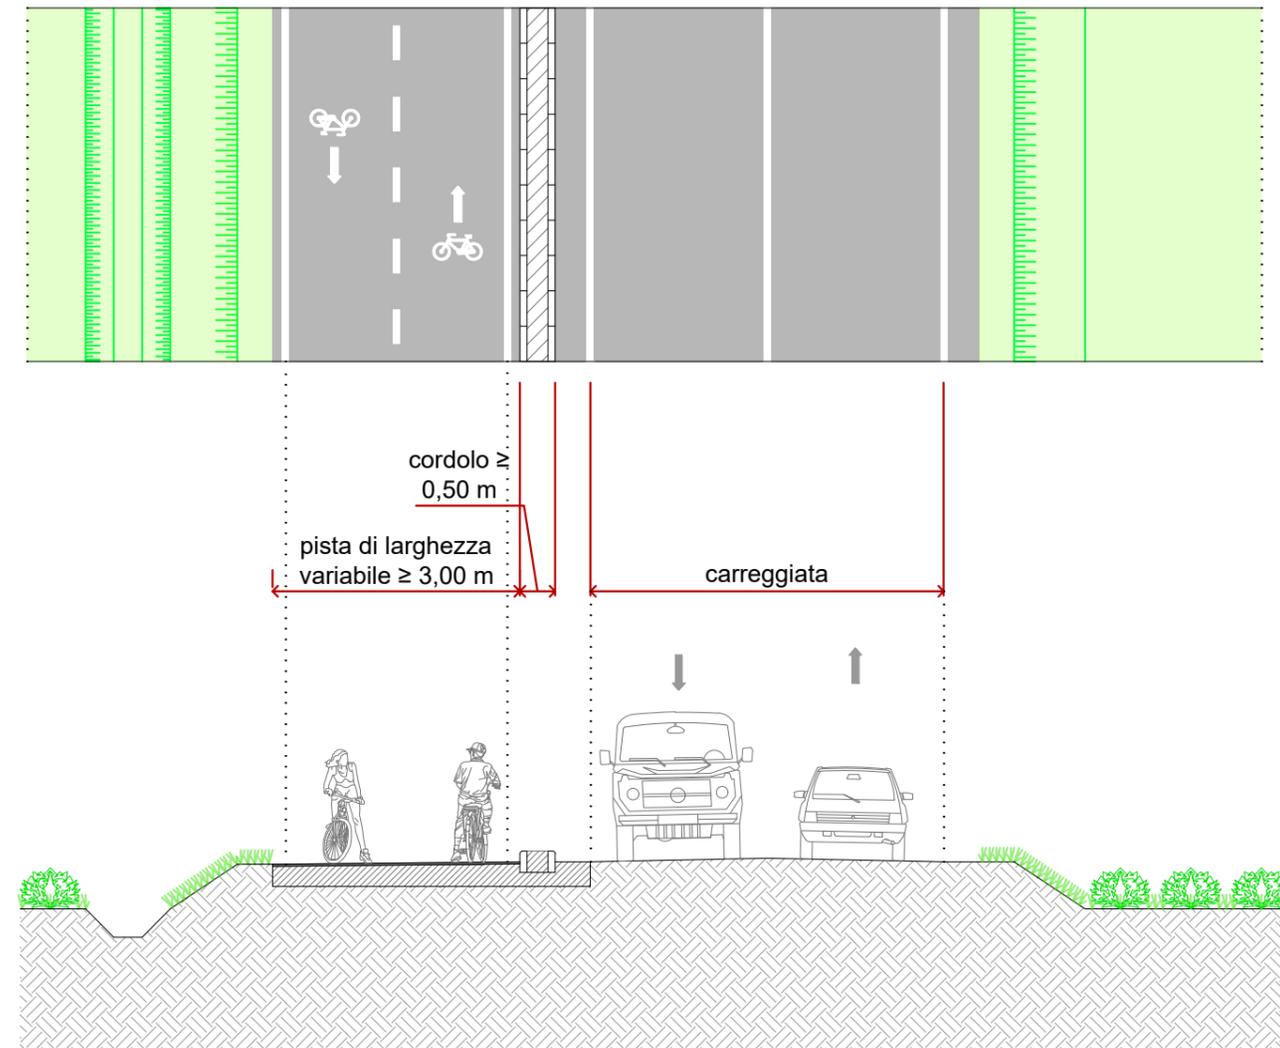

Planimetria e sezione scala 1:100

SEZIONE TIPOLOGICA



7 - CORSIA RISERVATA ESISTENTE CON LARGHEZZA ≥ 2.00 m

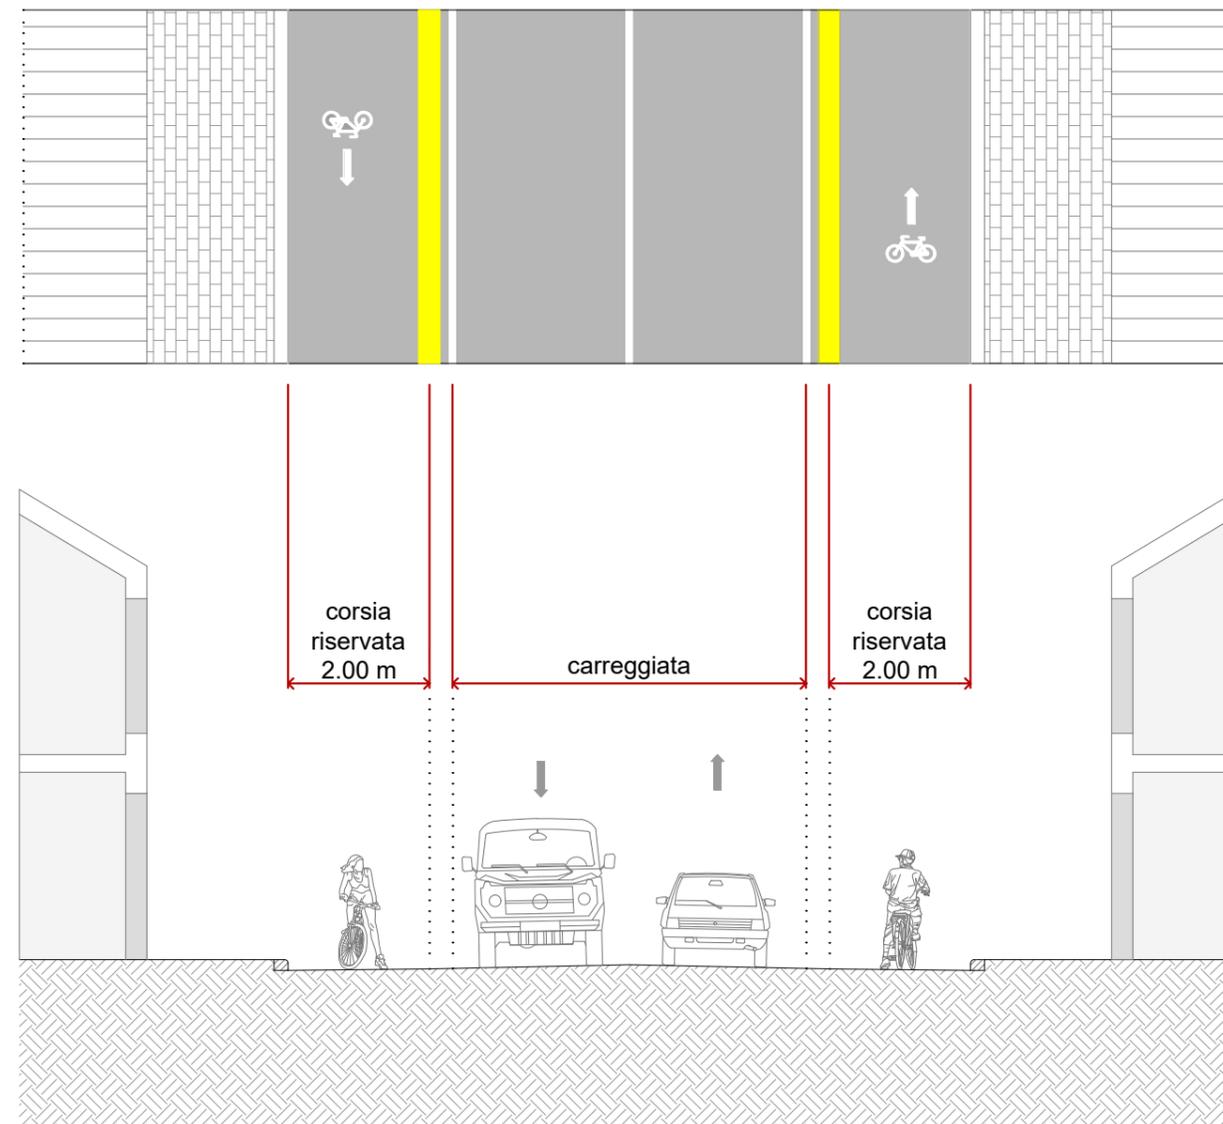

Planimetria e sezione scala 1:100

SEZIONE TIPOLOGICA


8 - SOMMITA' ARGINALE

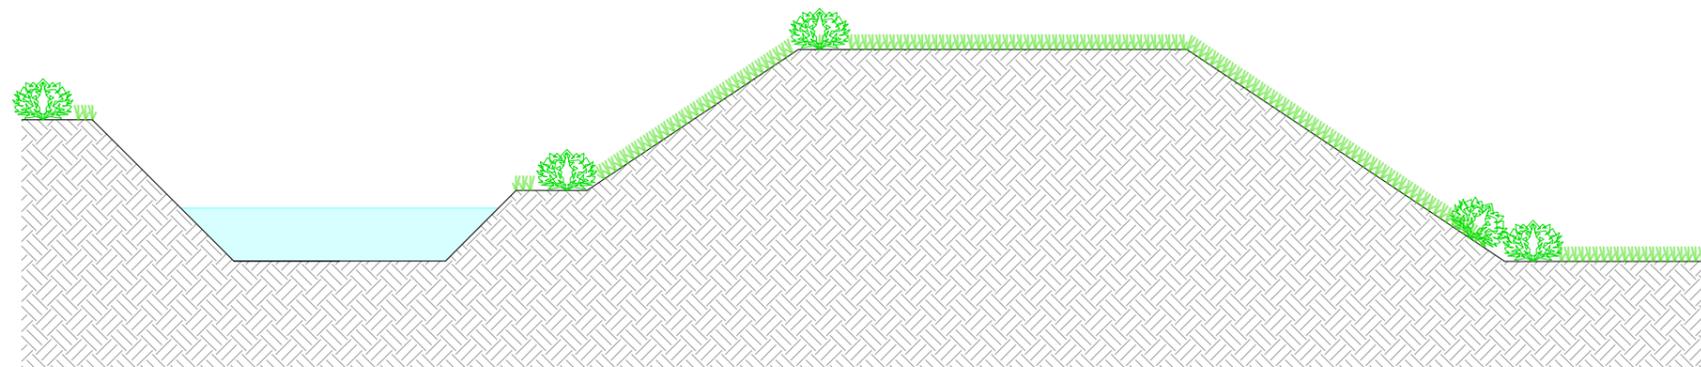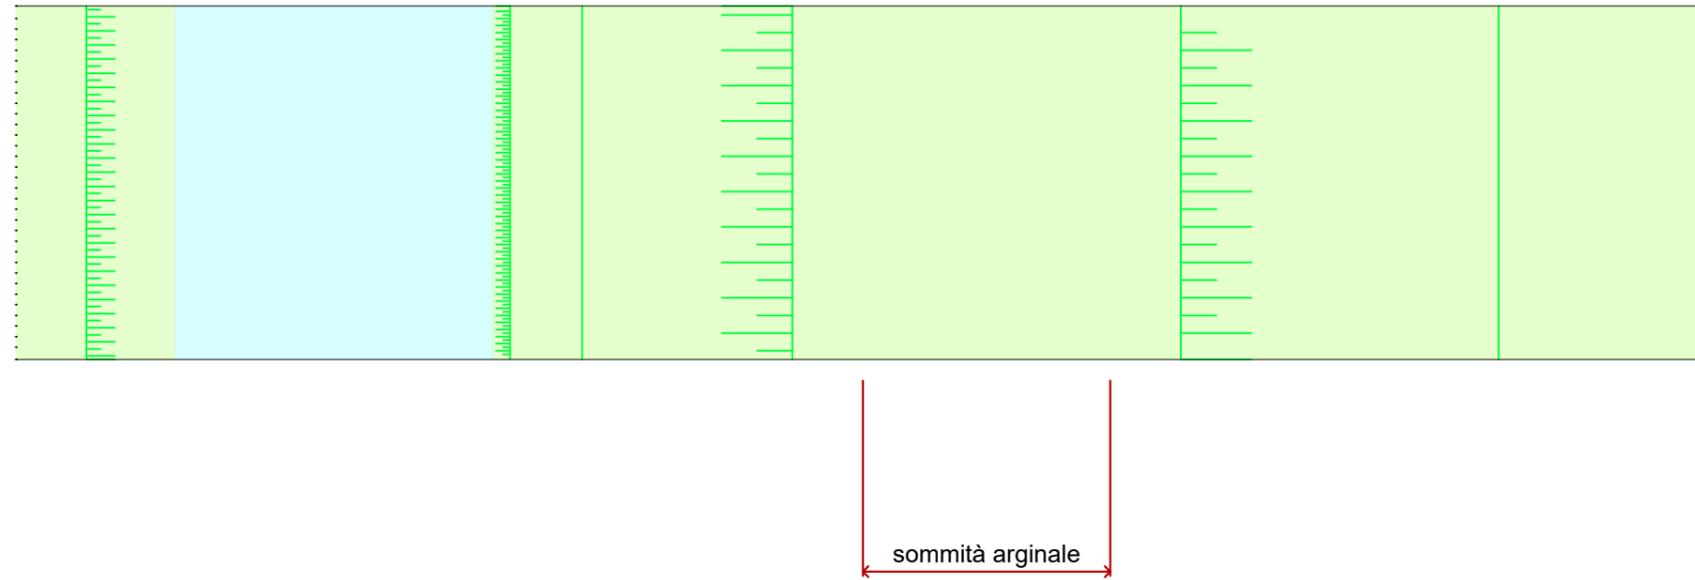

Planimetria e sezione scala 1:100

SEZIONE TIPOLOGICA


9 - PISTA ESISTENTE IN SEDE PROPRIA INDIPENDENTE CON LARGHEZZA ≤ 3.00 m

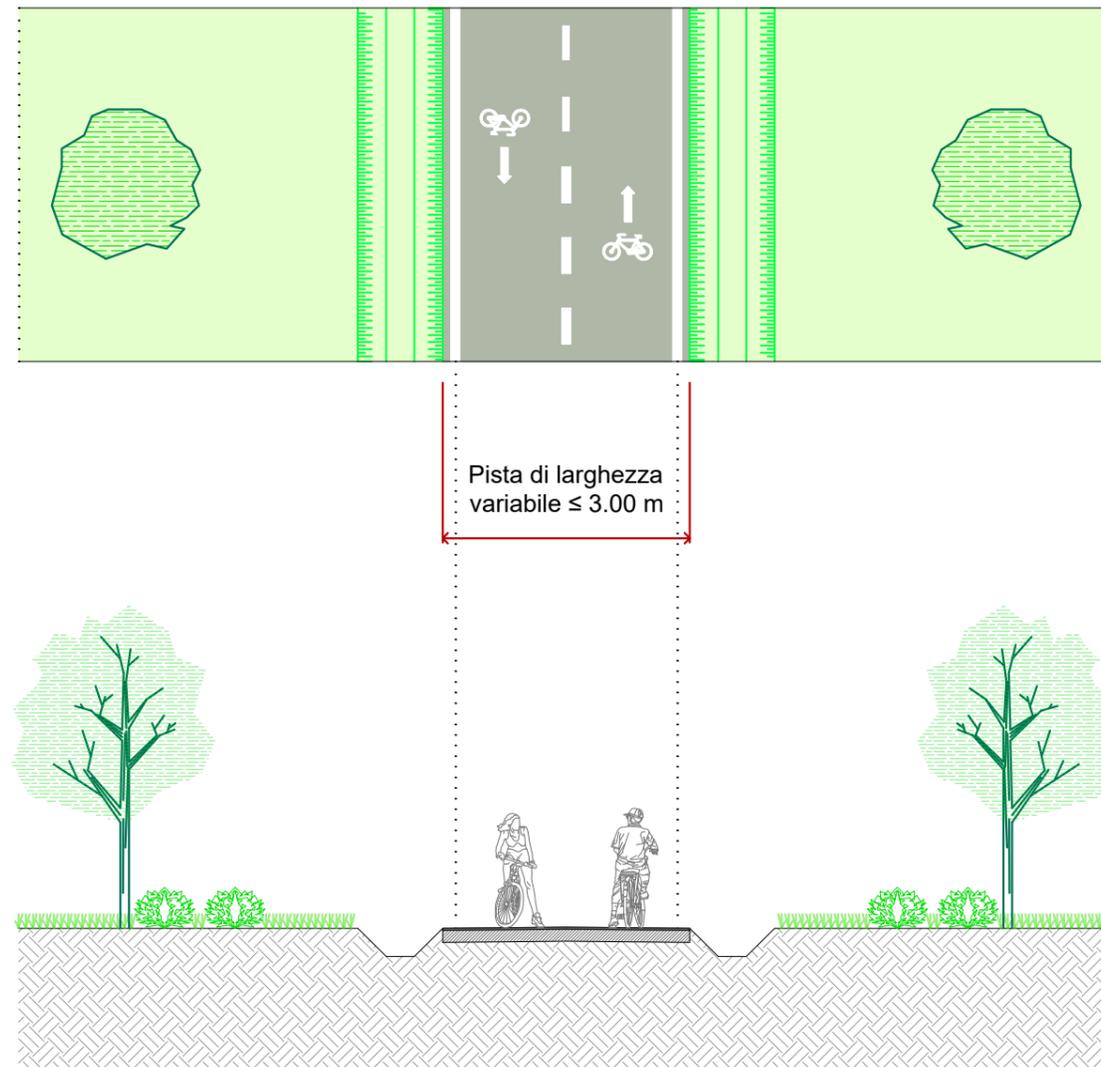

Planimetria e sezione scala 1:100

SEZIONE TIPOLOGICA


10 - PISTA ESISTENTE IN AFFIANCAMENTO ALLA VIABILITA' CON LARGHEZZA $\leq 3,00$ m

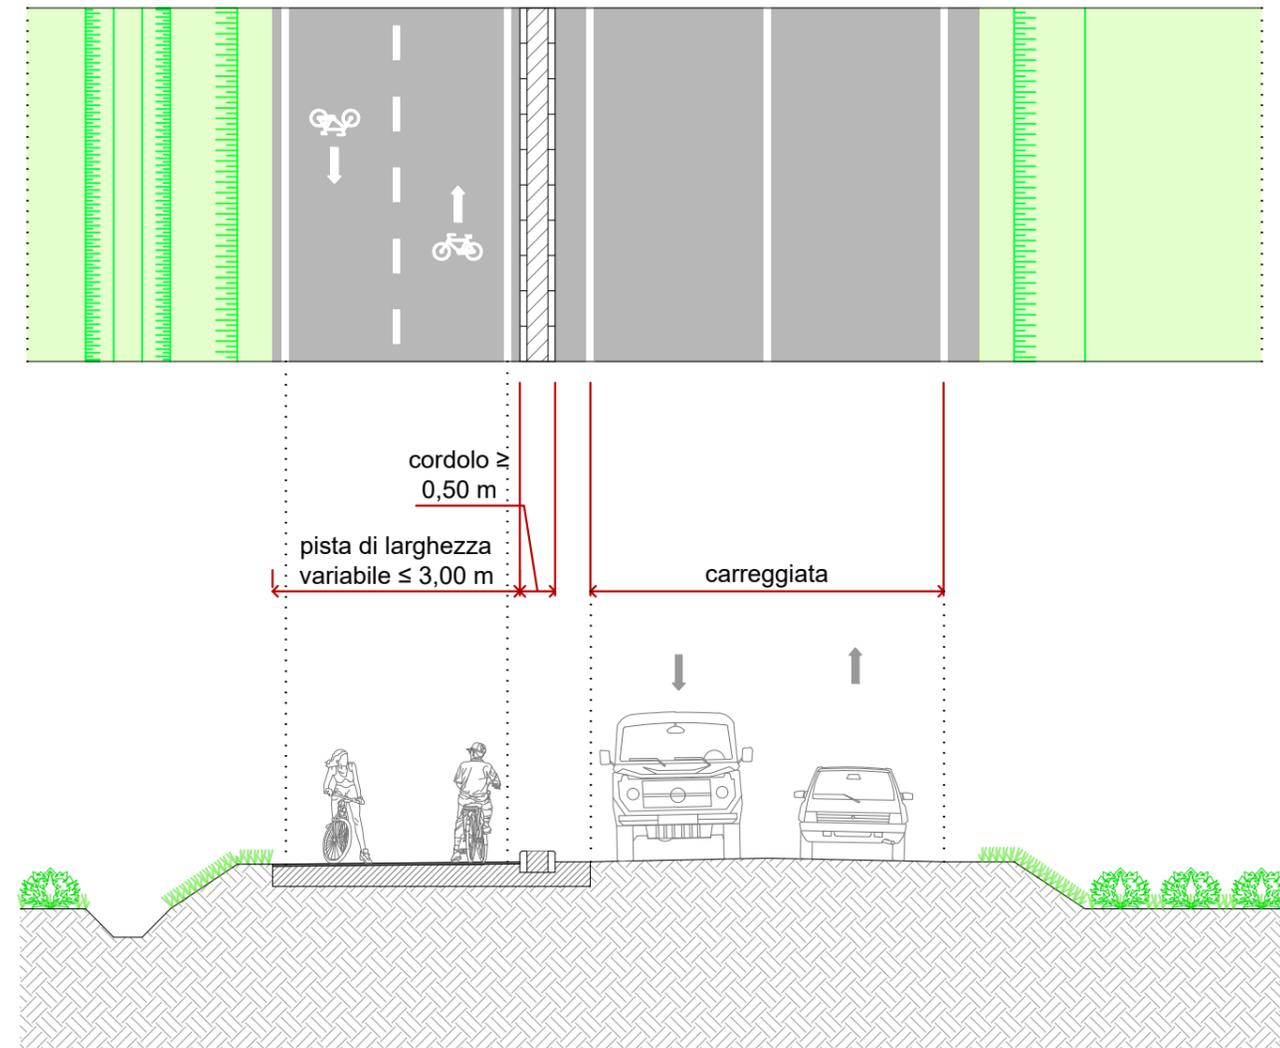

Planimetria e sezione scala 1:100

SEZIONE TIPOLOGICA

11 - CORSIA RISERVATA ESISTENTE CON LARGHEZZA ≤ 2.00 m

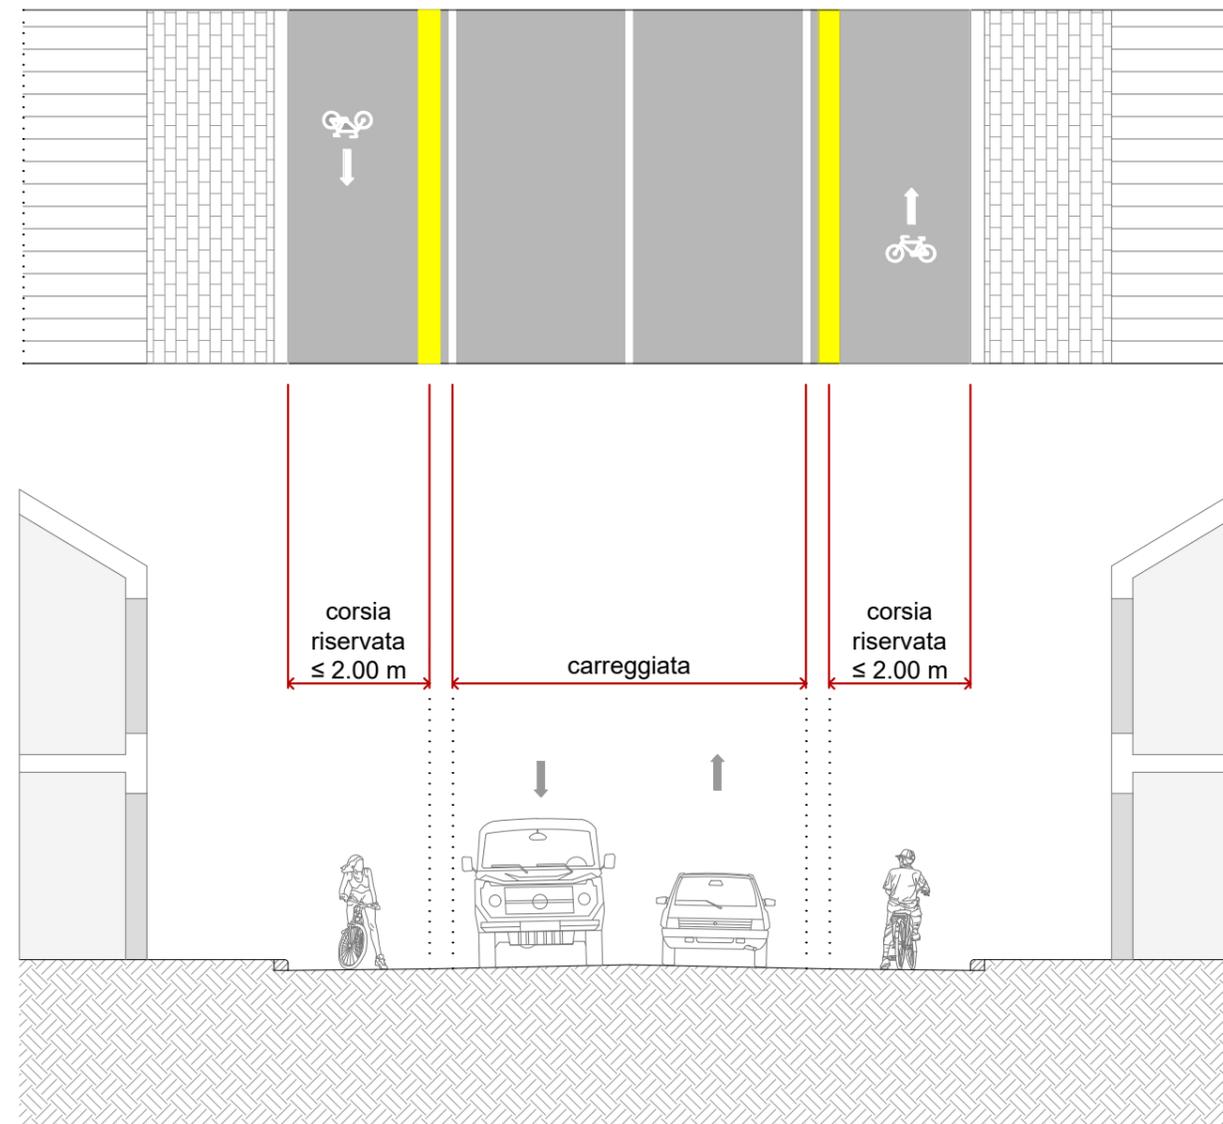

Planimetria e sezione scala 1:100