



SISTEMA NAZIONALE CICLOVIE TURISTICHE

CICLOVIA "TRIESTE-LIGNANO SABBIADORO-VENEZIA"

PROGETTO DI FATTIBILITÀ TECNICO ECONOMICA

Gruppo di Progettazione
Macrotratta Friuli Venezia Giulia




DOTT. GEOL.
UMBERTO
STEFANEL

DOTT.
ARCHEOLOGO
LUCA VILLA

DOTT.
MAURO
BORGATO

ING.
DANIELE
BERTAGNOLLI

Supporto Tecnico
Macrotratta Veneto

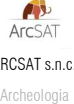

MACROTRATTA FRIULI VENEZIA GIULIA

TRONCO 3

28 - ELABORATI PROGETTUALI CICLOVIA

PLANIMETRIA

Fase	Codice	Macrotratta	Tronco	Categoria	Allegato	Sub	Tipo	Revisione		Redatto	Verificato	Approvato	Scala
F	28	FVG	3	PR	001	00	G	A		C.F.	R.C.	R.C.	

	IL RESPONSABILE UNICO DEL PROCEDIMENTO macrotratta Friuli Venezia Giulia Dott. PADRINI Marco Regione Autonoma Friuli Venezia Giulia	 REGIONE DEL VENETO VENETO STRADE S.p.A.	IL RESPONSABILE UNICO DEL PROCEDIMENTO macrotratta Veneto Ing. MANGINELLI Gabriella Veneto Strade
			IL RESPONSABILE DELL'INTEGRAZIONE TRA LE VARIE PRESTAZIONI SPECIALISTICHE macrotratta Veneto Arch. POLO Lorella Veneto Strade

A	AGOSTO 2021	EMISSIONE
REVISIONE	DATA	DESCRIZIONE



LEGENDA

 Confine comunale

TRACCIATO DI PROGETTO

-  Sede propria
-  Corsia riservata
-  Promiscuo con pedoni
-  Promiscuo con veicoli - zone 30
-  Promiscuo con veicoli - strada Fbis
-  Passerelle esistenti
-  Passerelle in progetto
-  Sottopassi esistenti
-  Sottopasso in progetto
-  Opere d'arte in carico a terzi

PUNTI NOTEVOLI

-  Intersezioni
-  Opere d'arte
-  Aree di sosta

EDIFICI DI INTERESSE CULTURALE

-  Siti Unesco
-  Chiese
-  Castello
-  Monumenti
-  Borghi

PUNTI DI INTERESSE

-  Parco
-  Musei
-  Luoghi panoramici
-  Punti di ripresa fotografica

FRUIBILITA'

-  Punti connessione ciclovie
-  Punti connessione sentieri

 Parcheggio

 Autobus

 Treno

 Porto

 Aereoporto

SERVIZI

-  Noleggio bici
-  Fontana
-  Punto ristoro
-  Hotel
-  Campeggio
-  Impianto sportivo











MACROTRATTA FRIULI VENEZIA GIULIA - TRONCO 3 - Q06 - Scala 1:5.000





FVG - 3 T201
SdF - A2.B7.C2.D8.E3.F3.G9
SdP - A2.B7.C2.D8.E5.F3.G1a



FVG - 3 T200
SdF - A2.B7.C2.D8.E3.F3.G9
SdP - A2.B7.C2.D8.E5.F3.G1a












MACROTRATTA FRIULI VENEZIA GIULIA - TRONCO 3 - Q10 - Scala 1:5.000

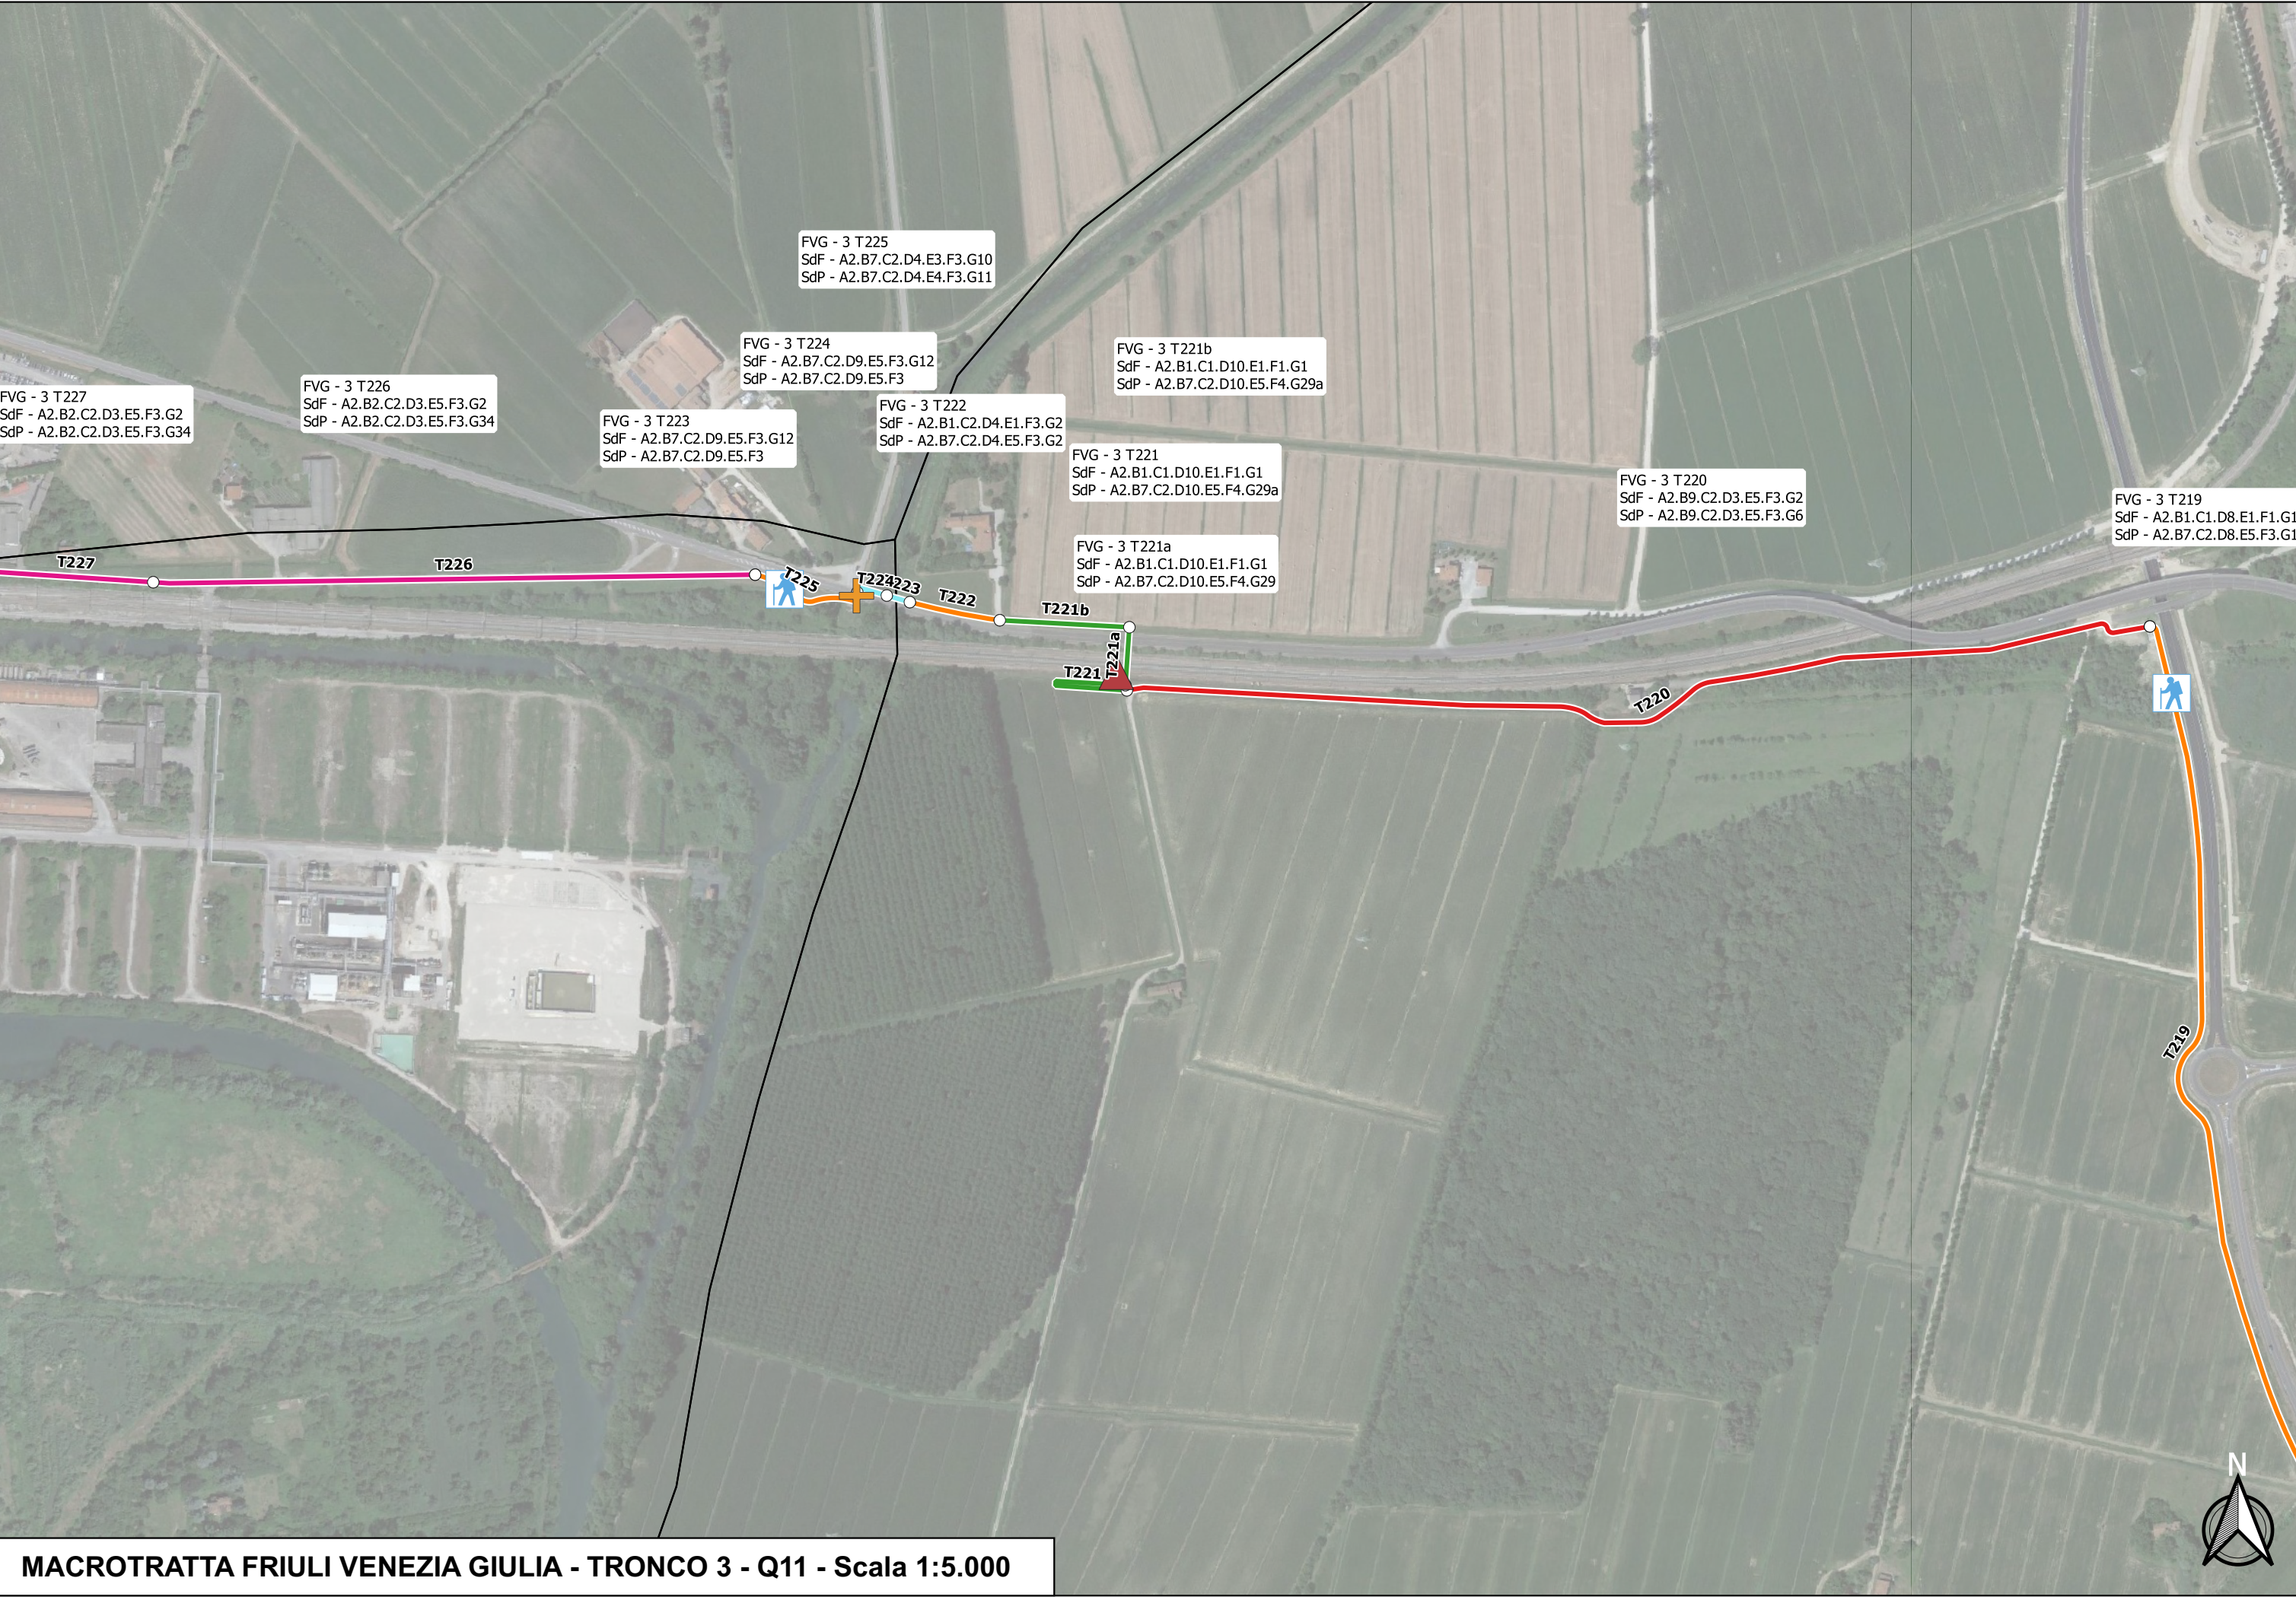




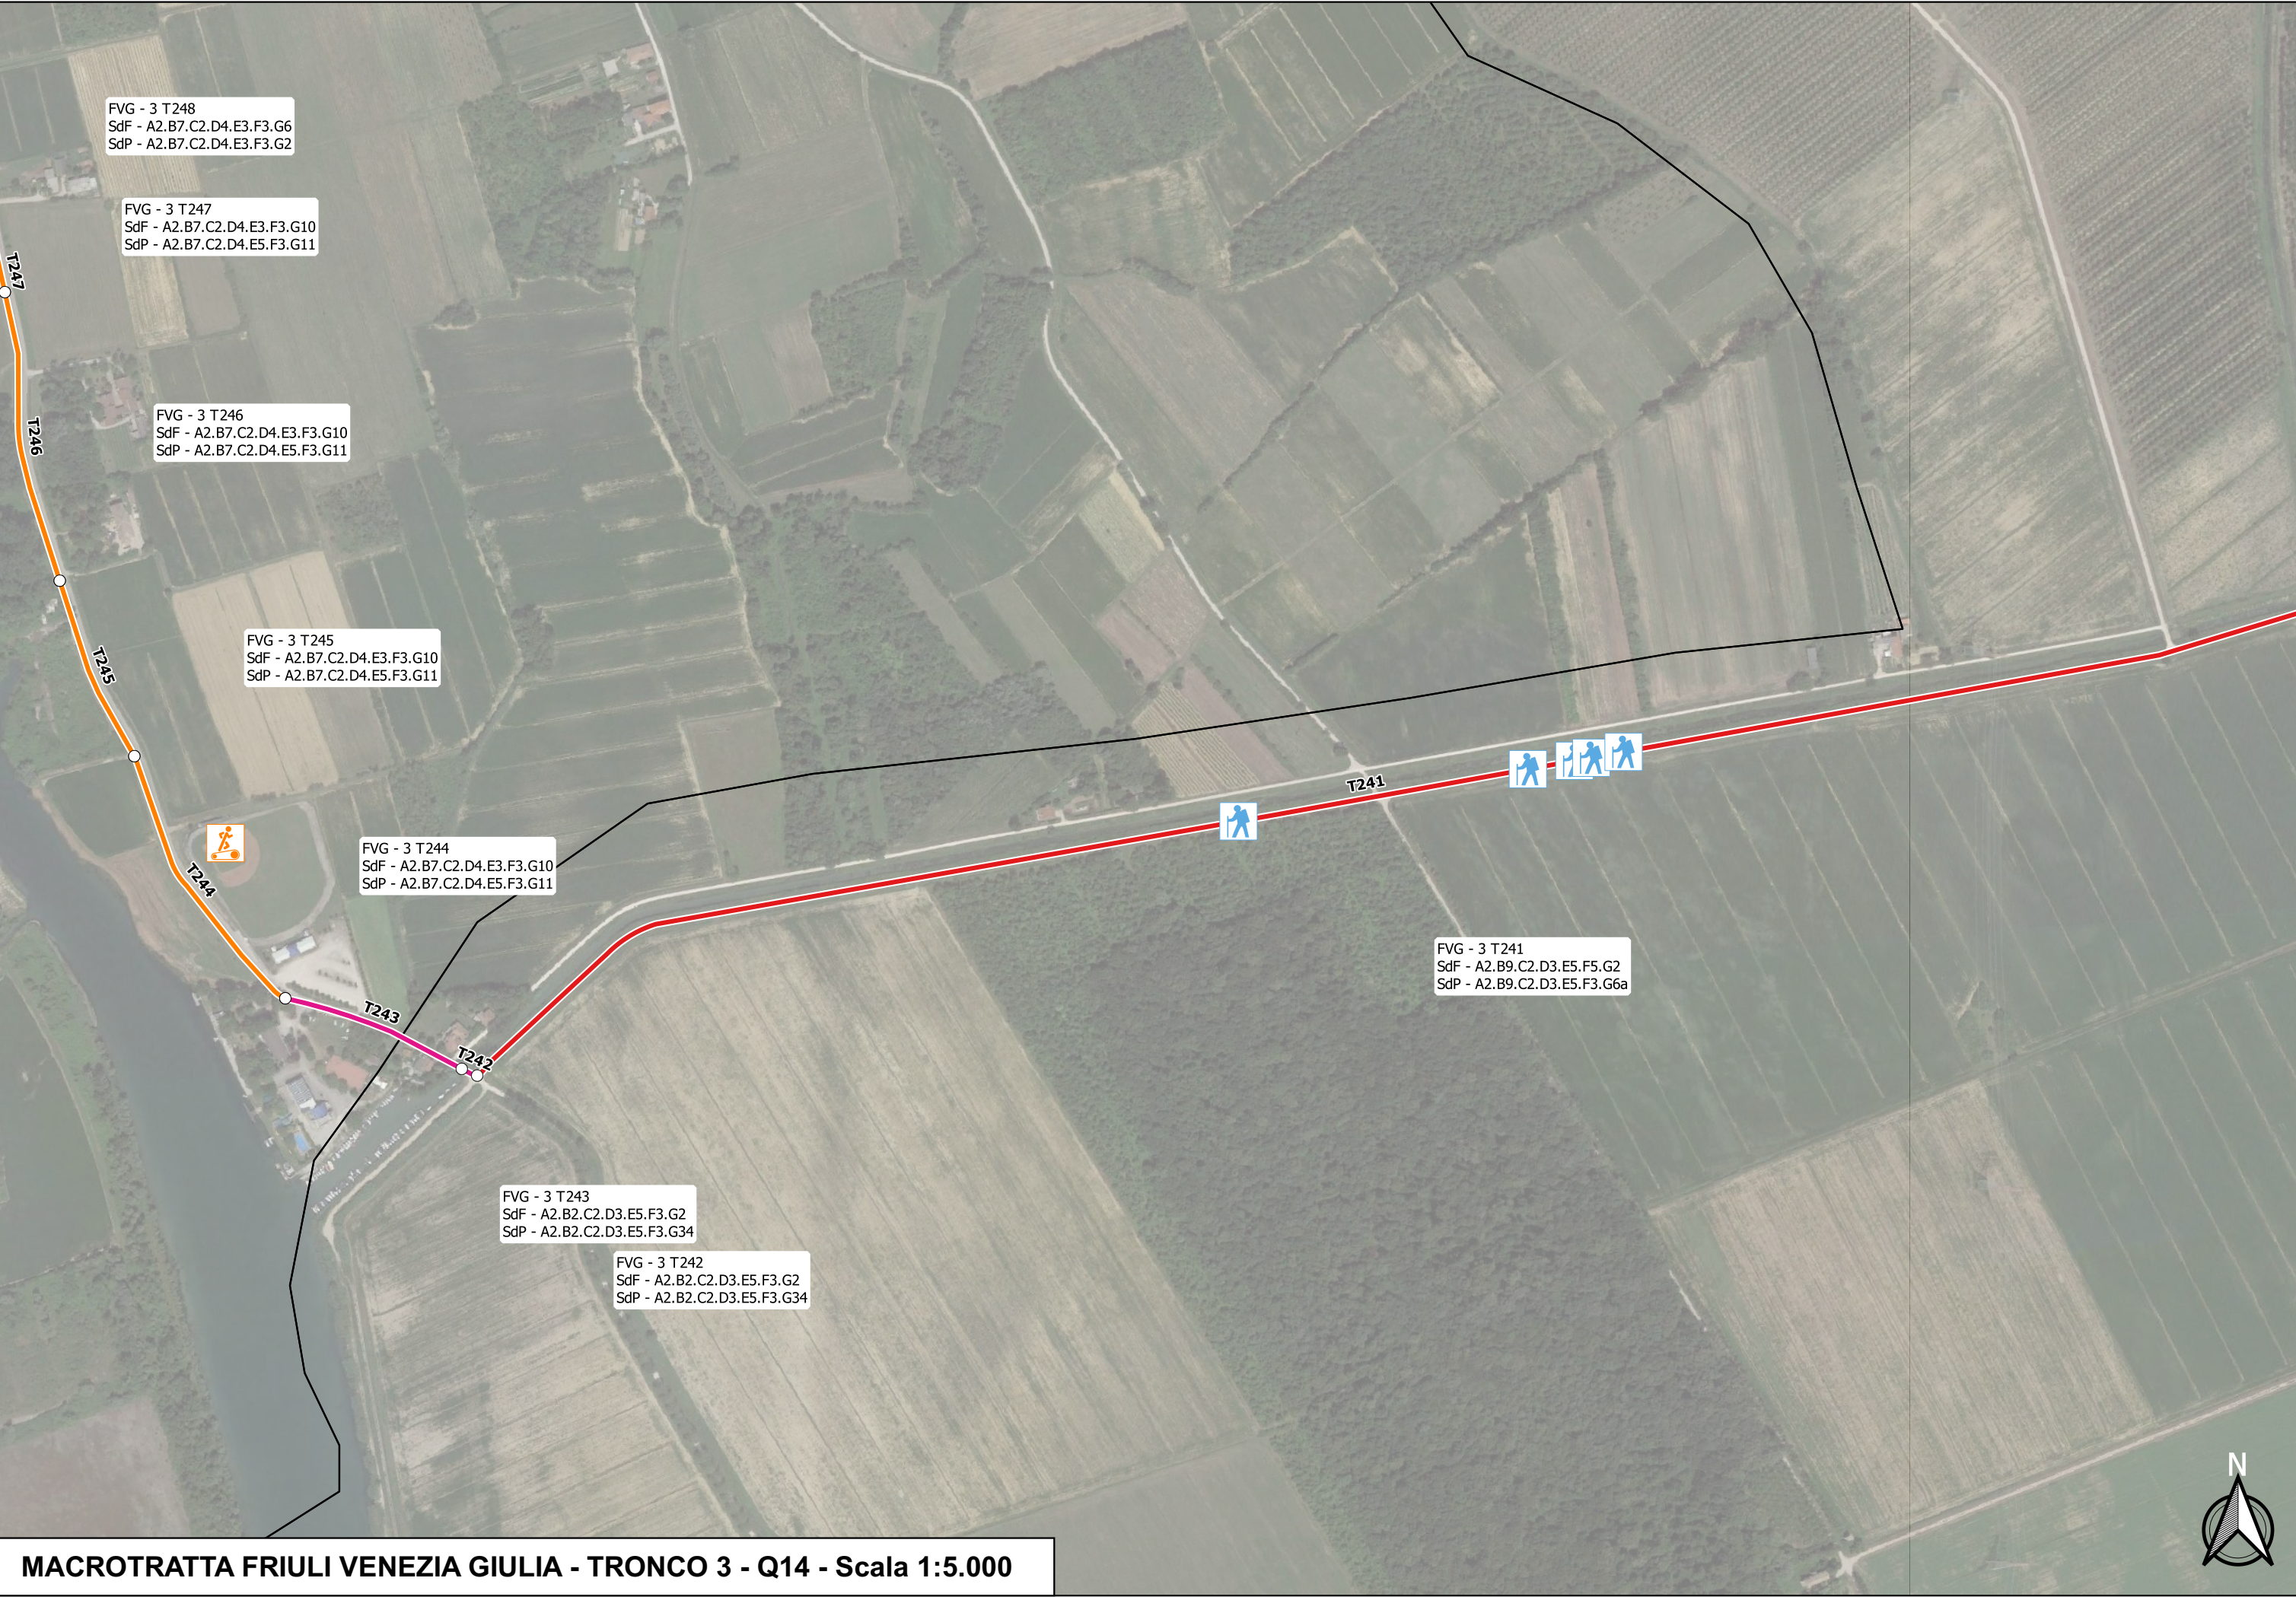




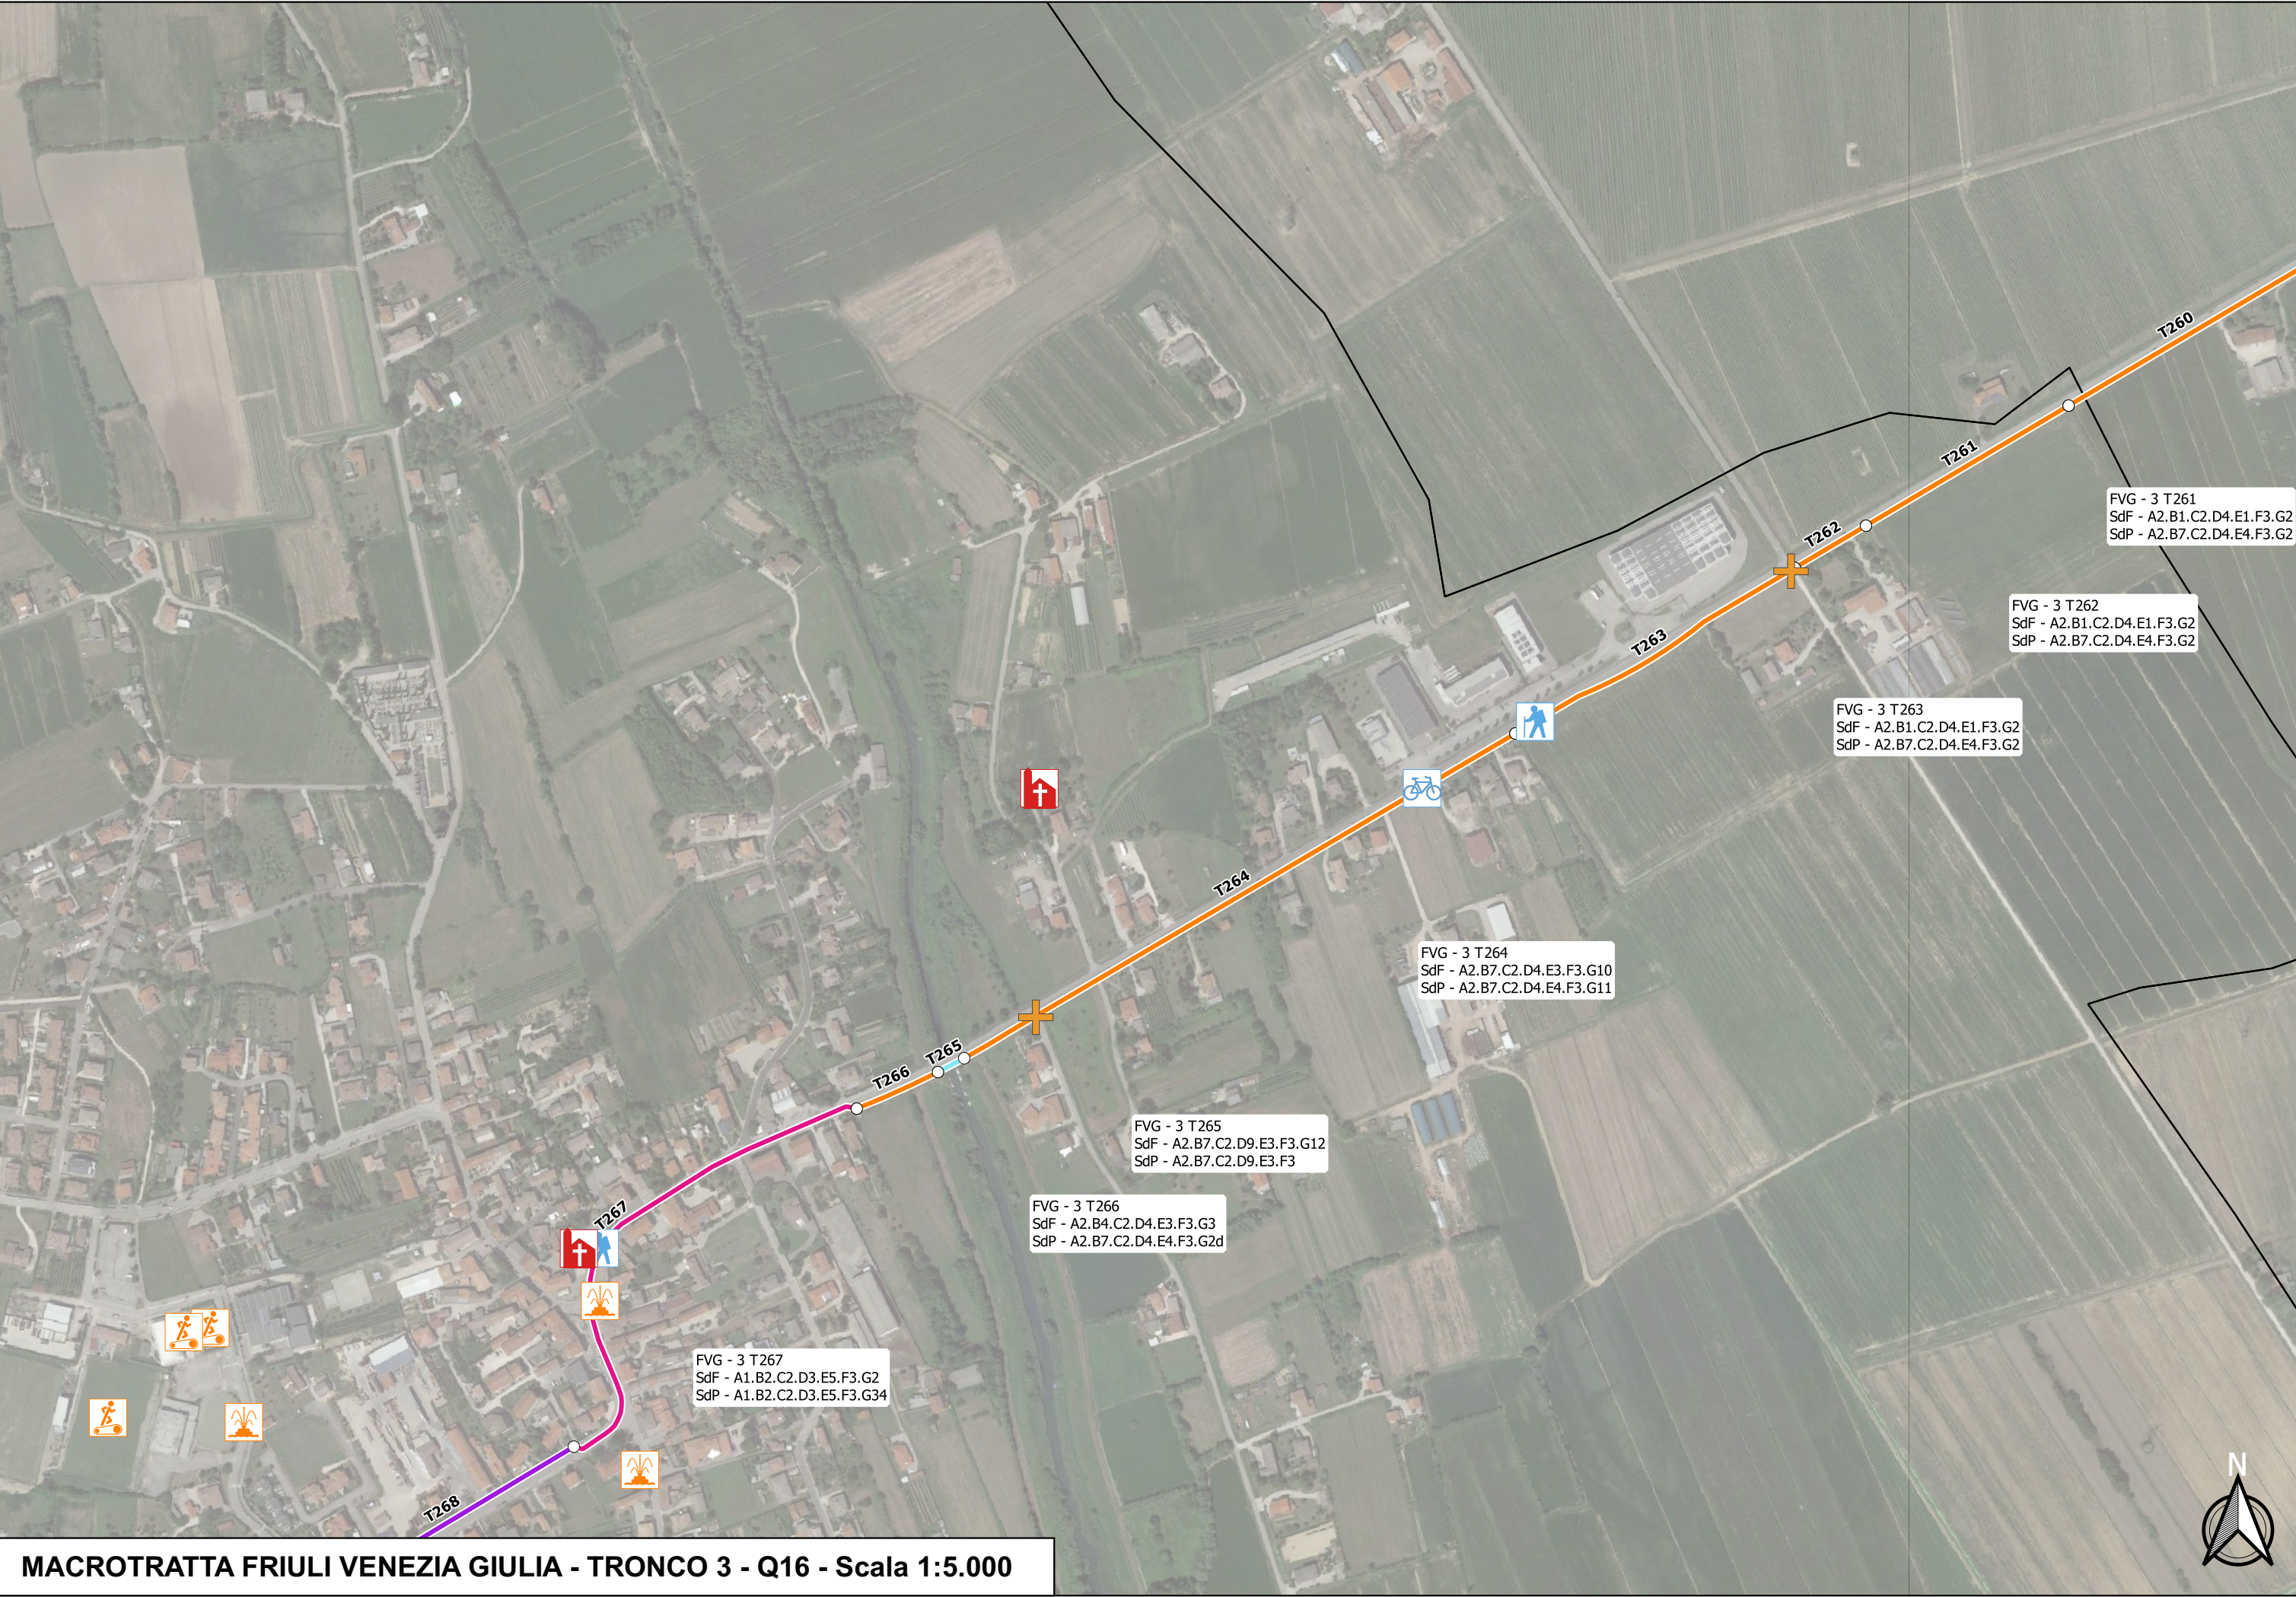

MACROTRATTA FRIULI VENEZIA GIULIA - TRONCO 3 - Q16 - Scala 1:5.000

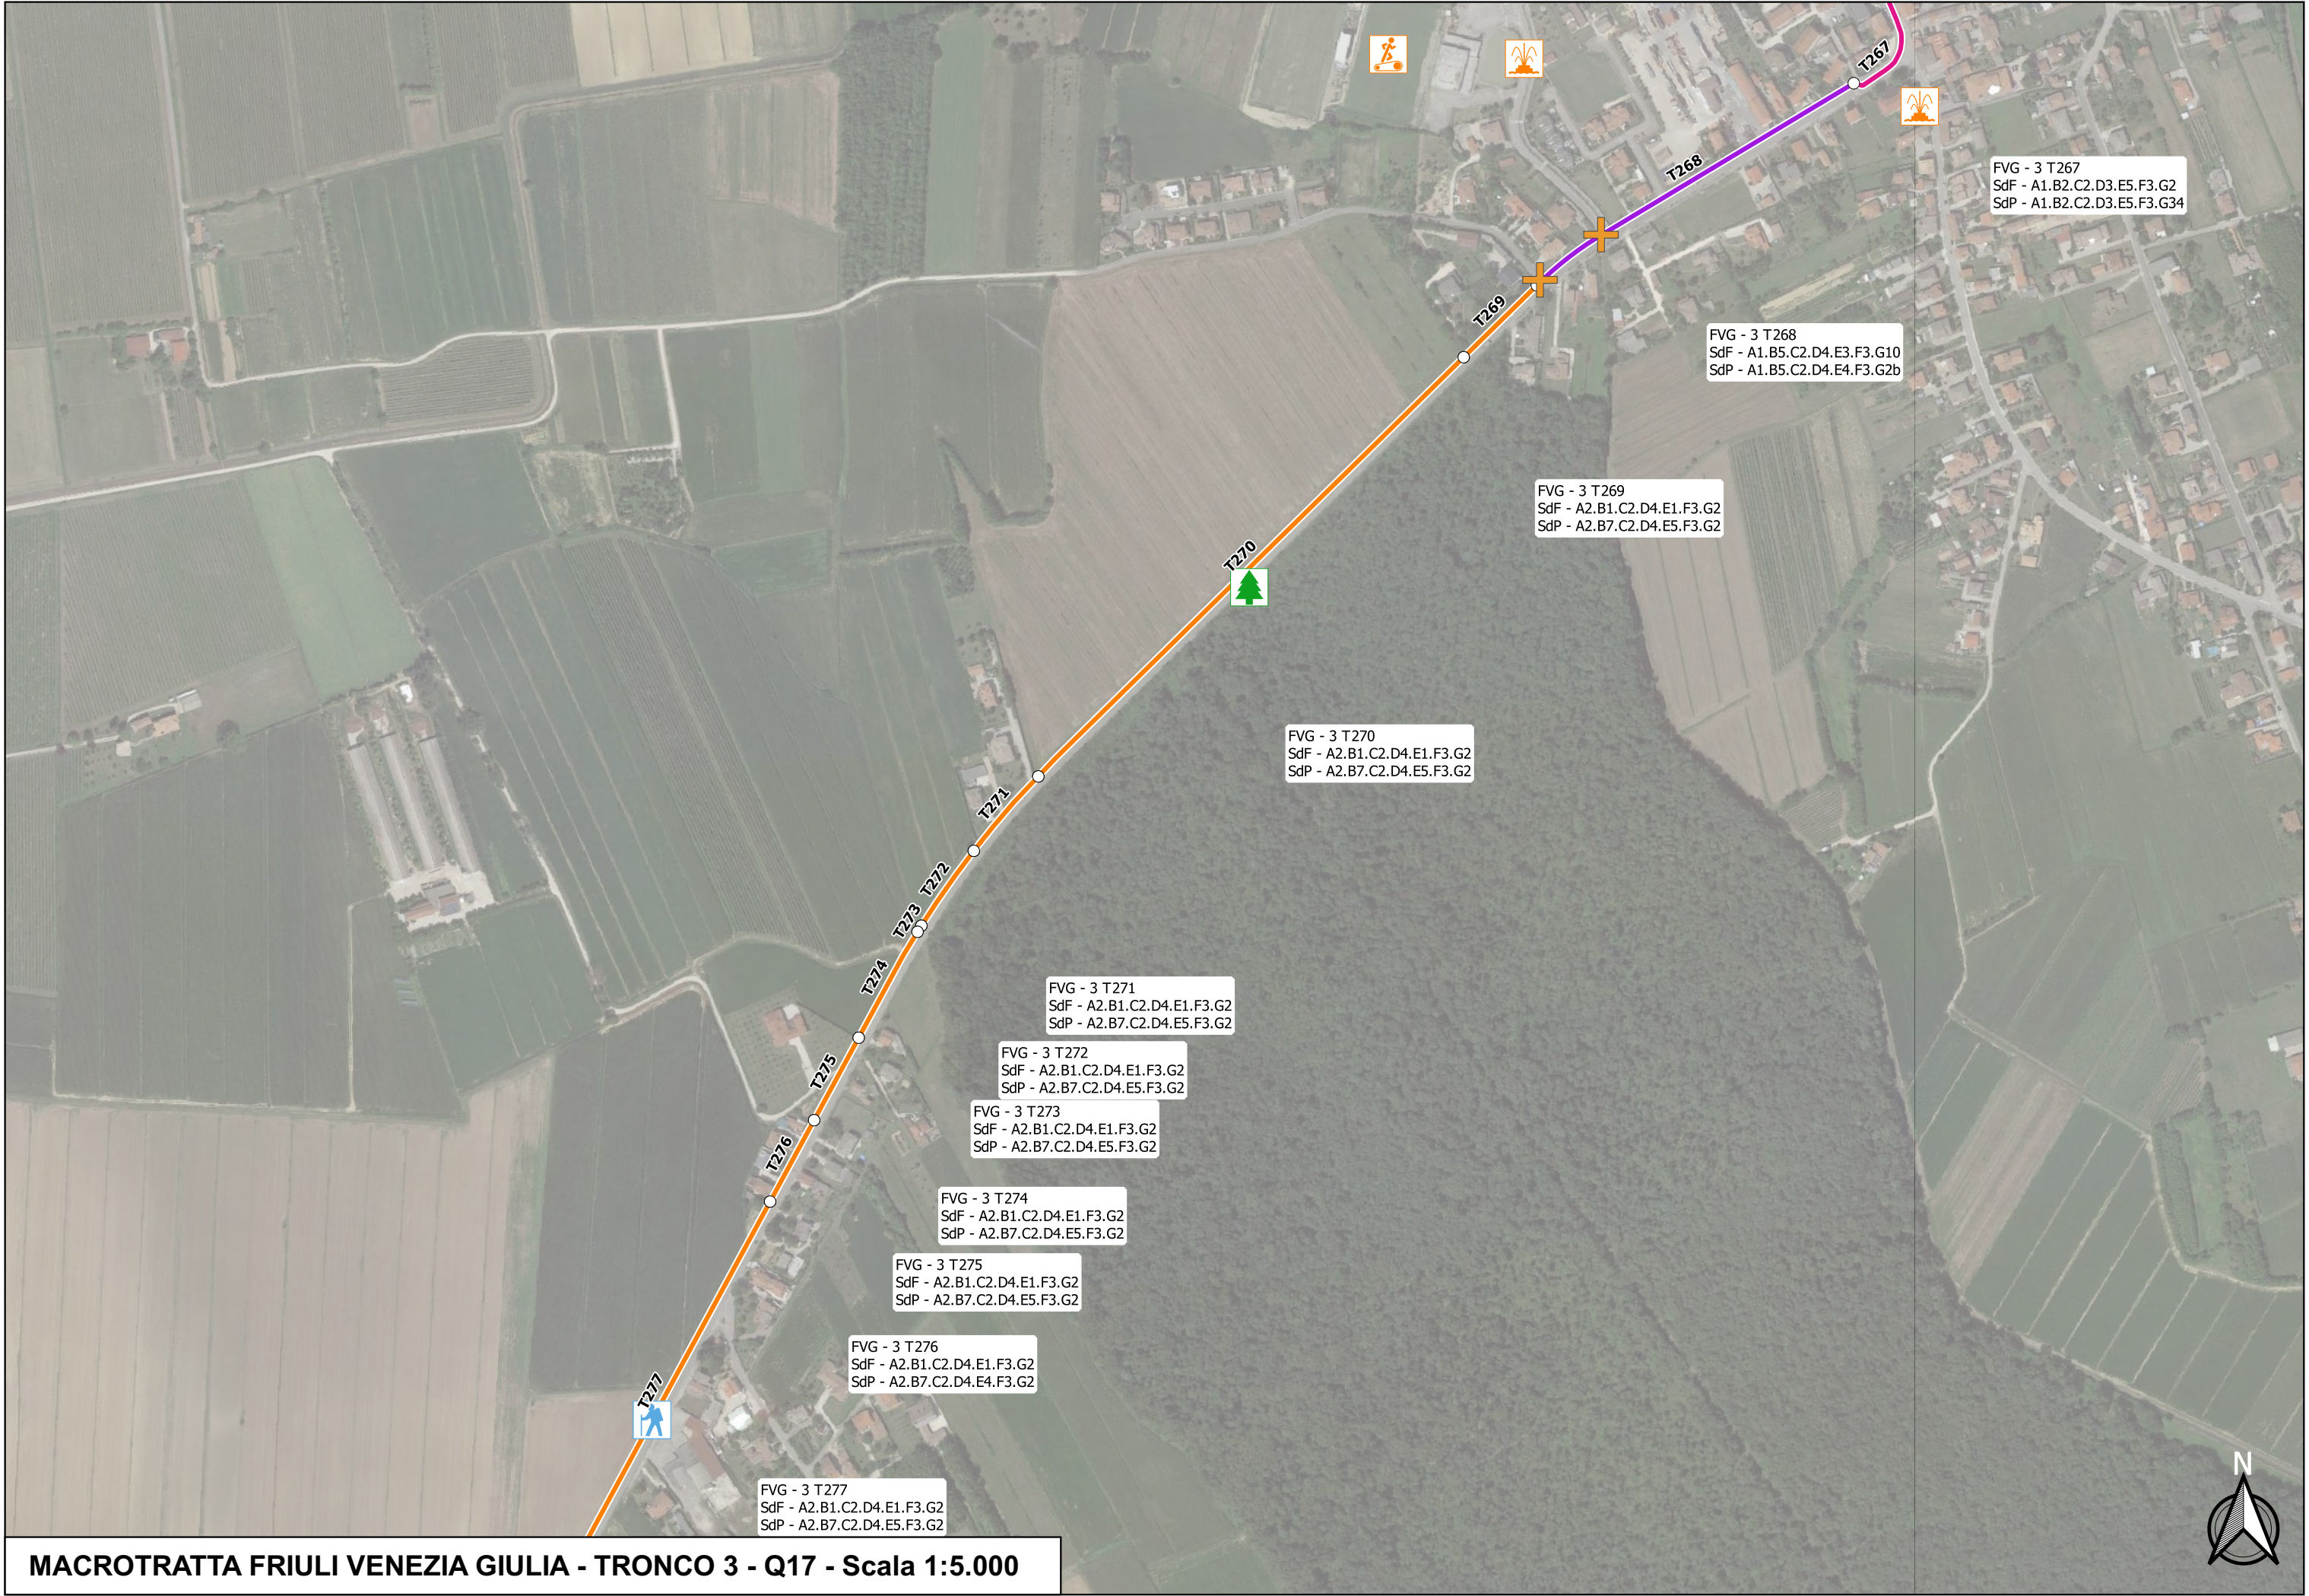


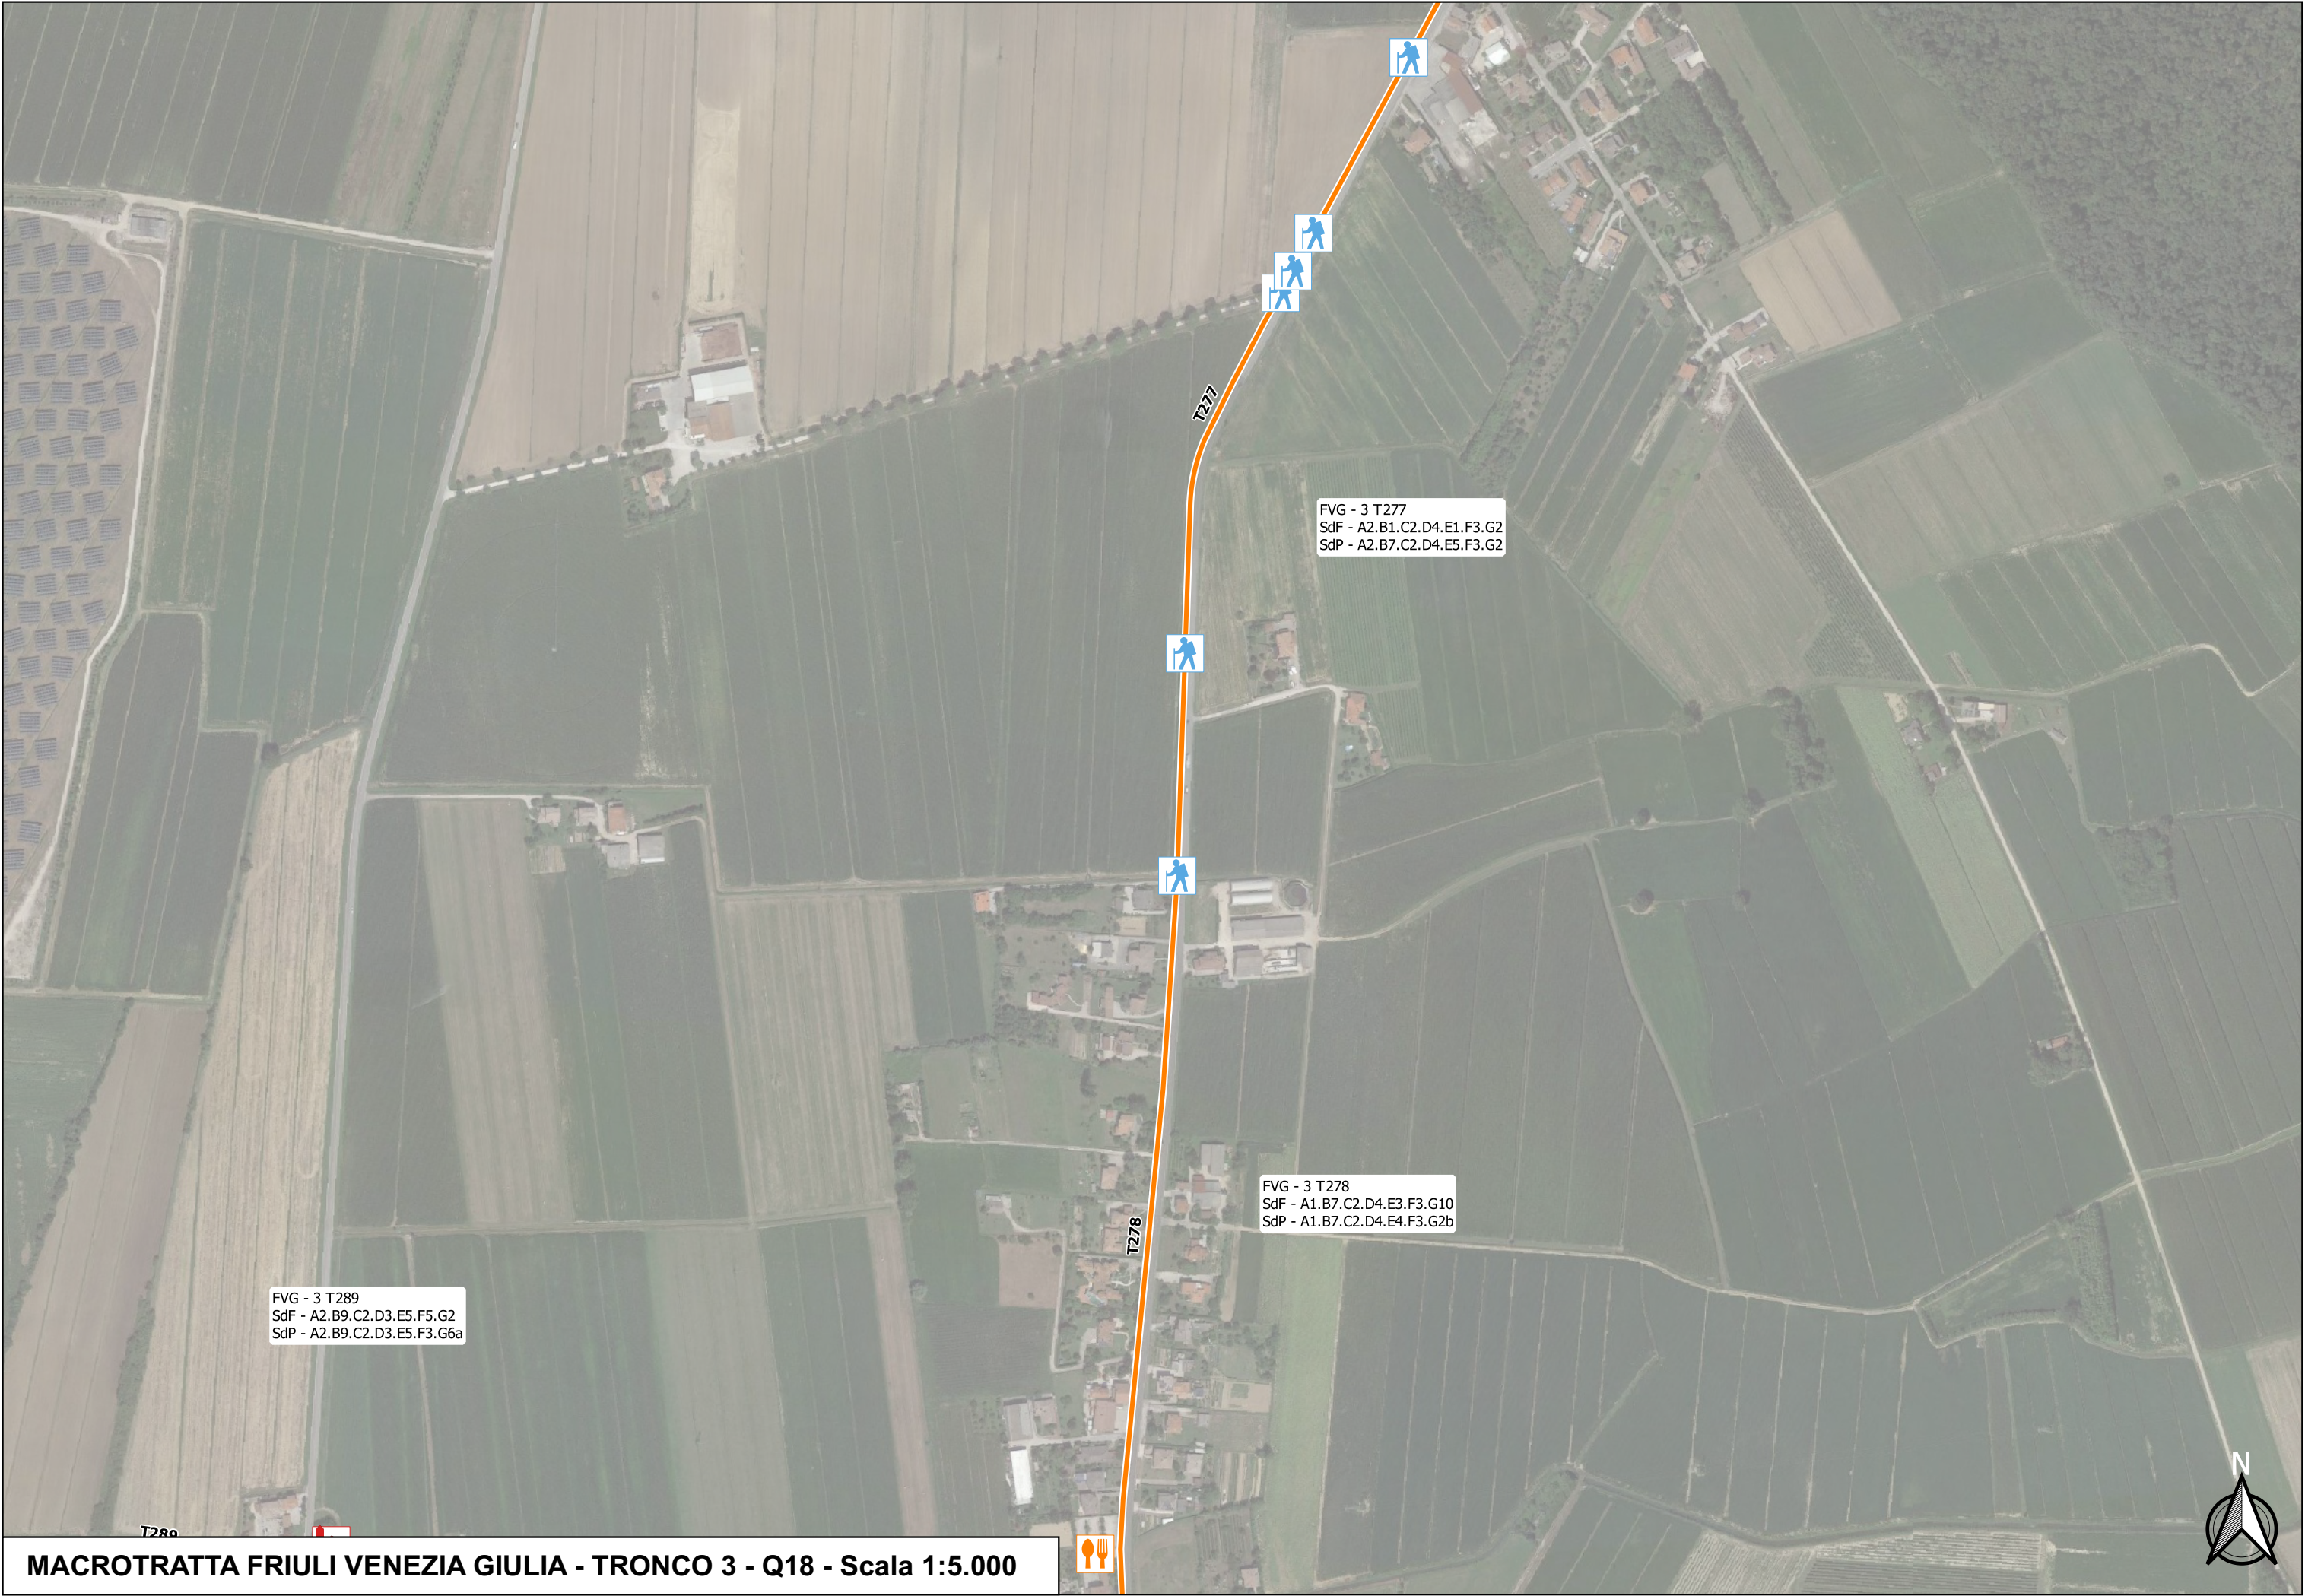






MACROTRATTA FRIULI VENEZIA GIULIA - TRONCO 3 - Q20 - Scala 1:5.000

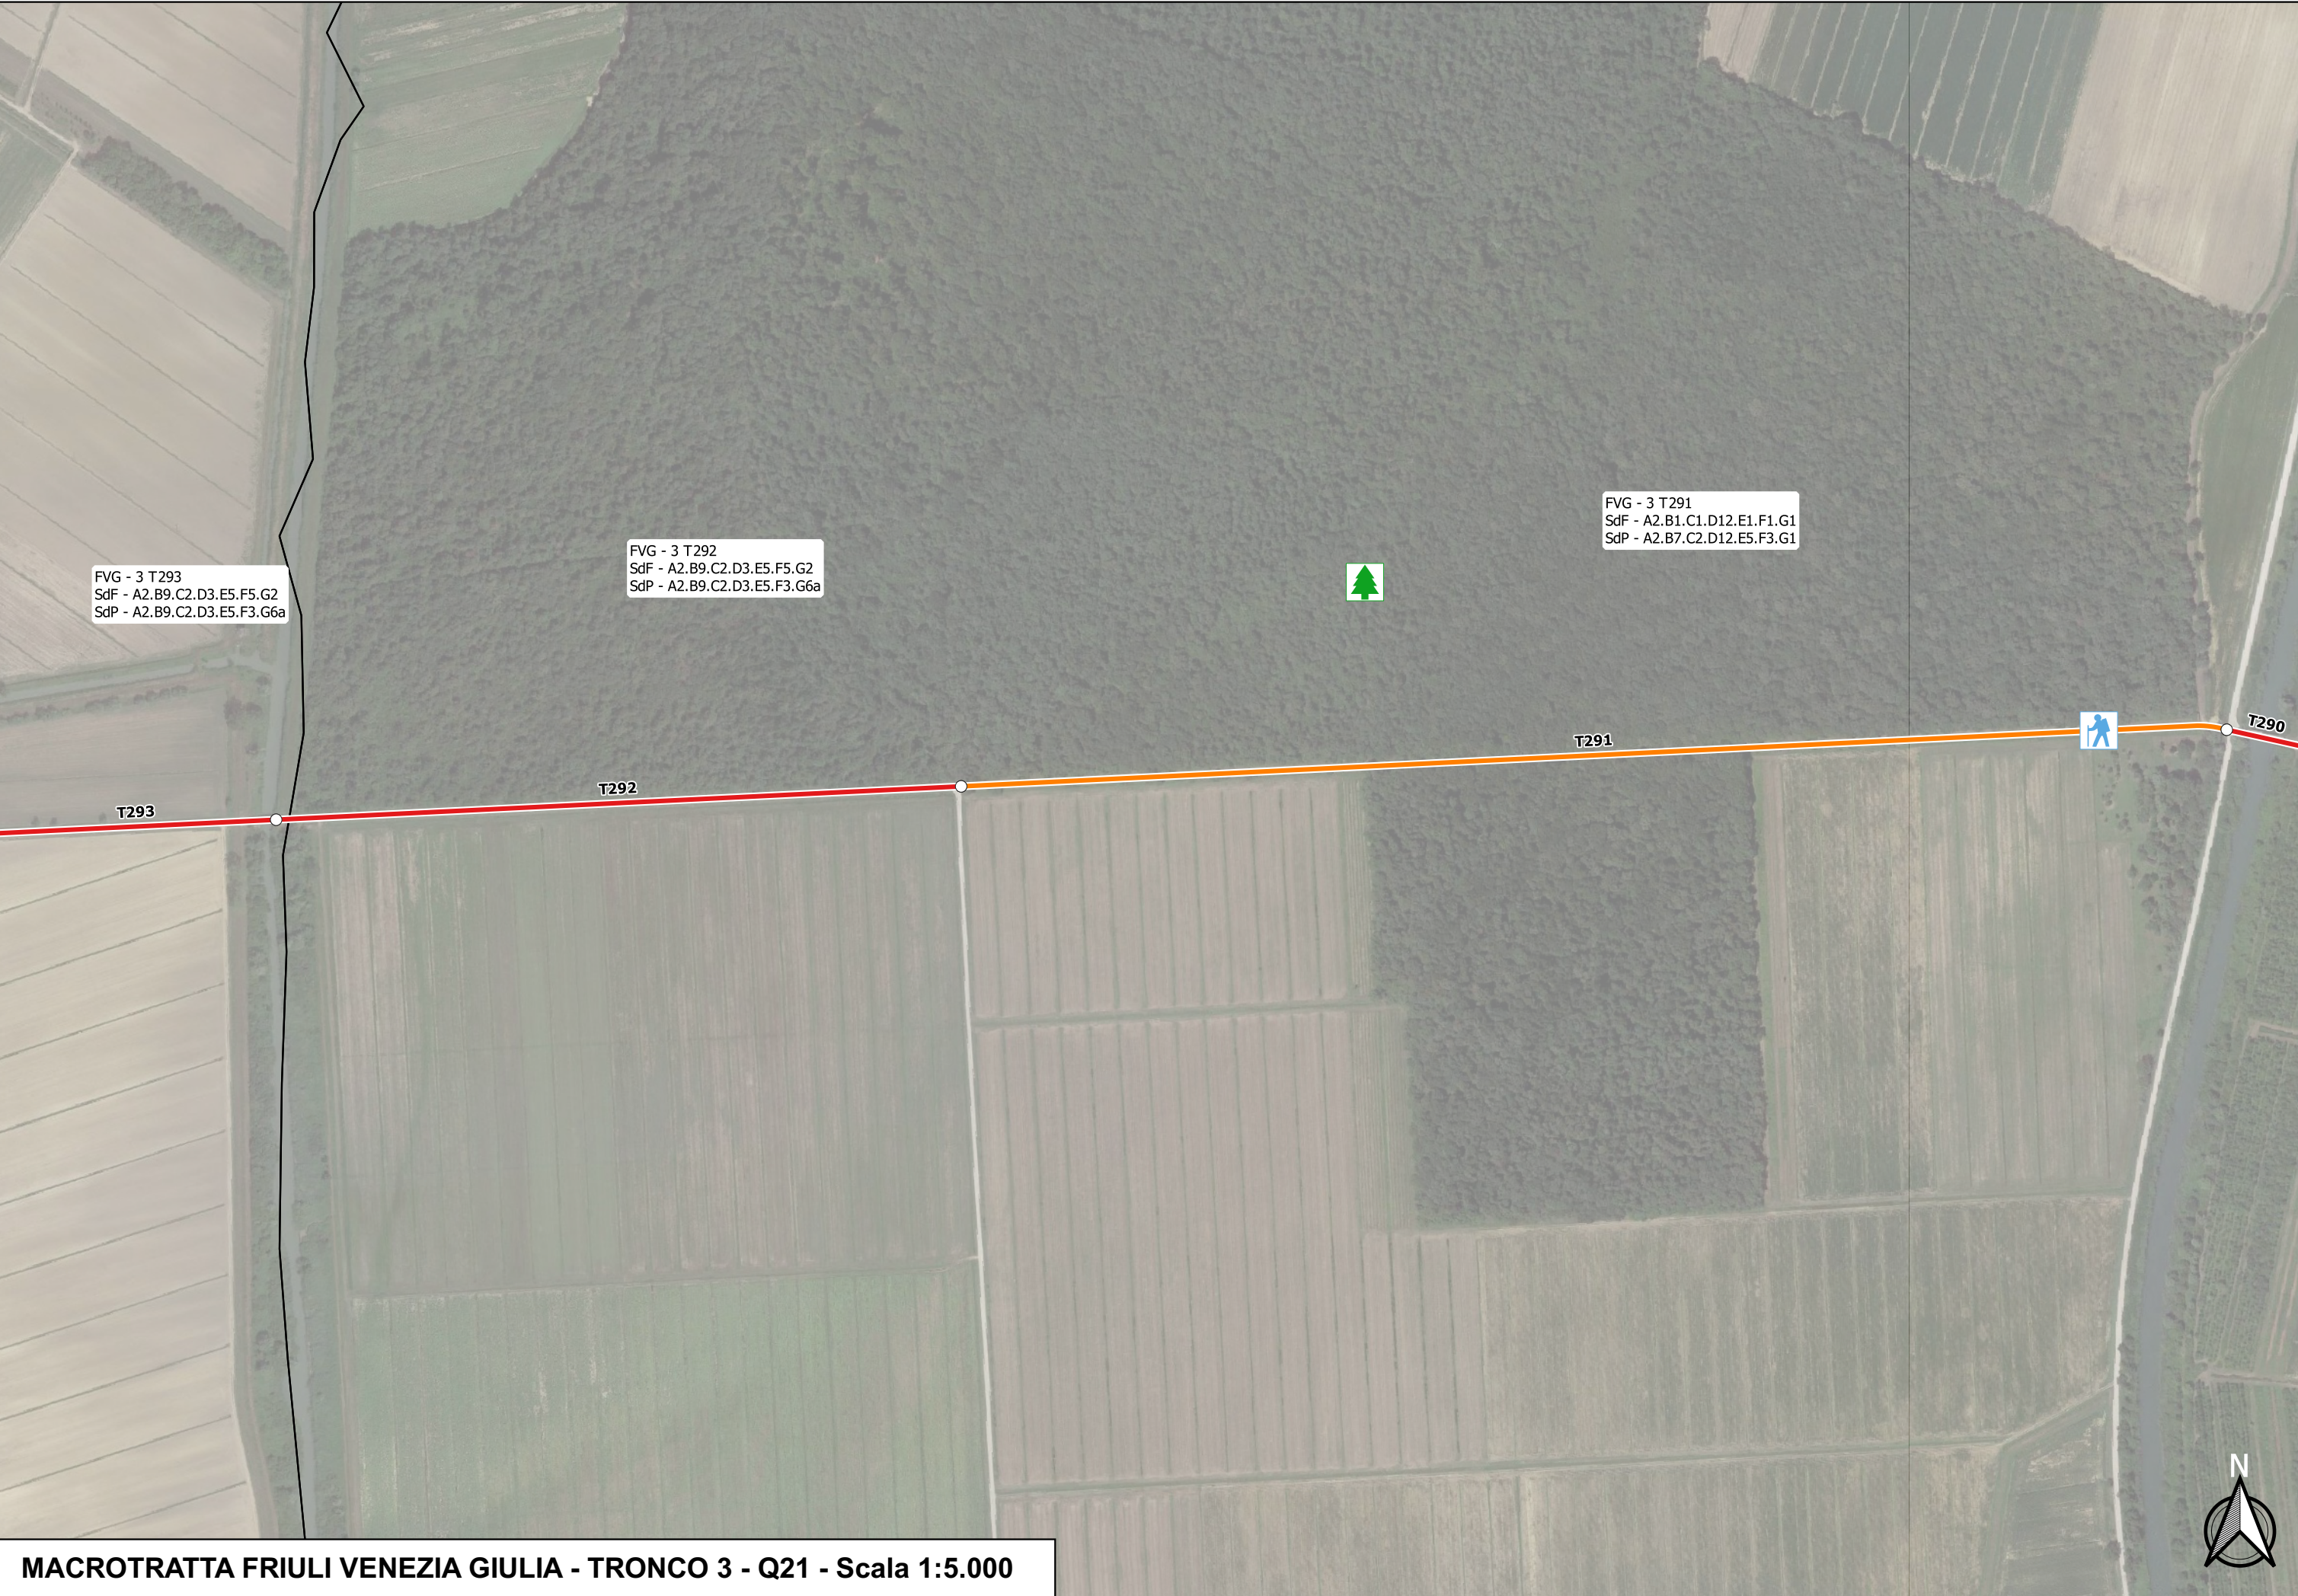


MACROTRATTA FRIULI VENEZIA GIULIA - TRONCO 3 - Q21 - Scala 1:5.000

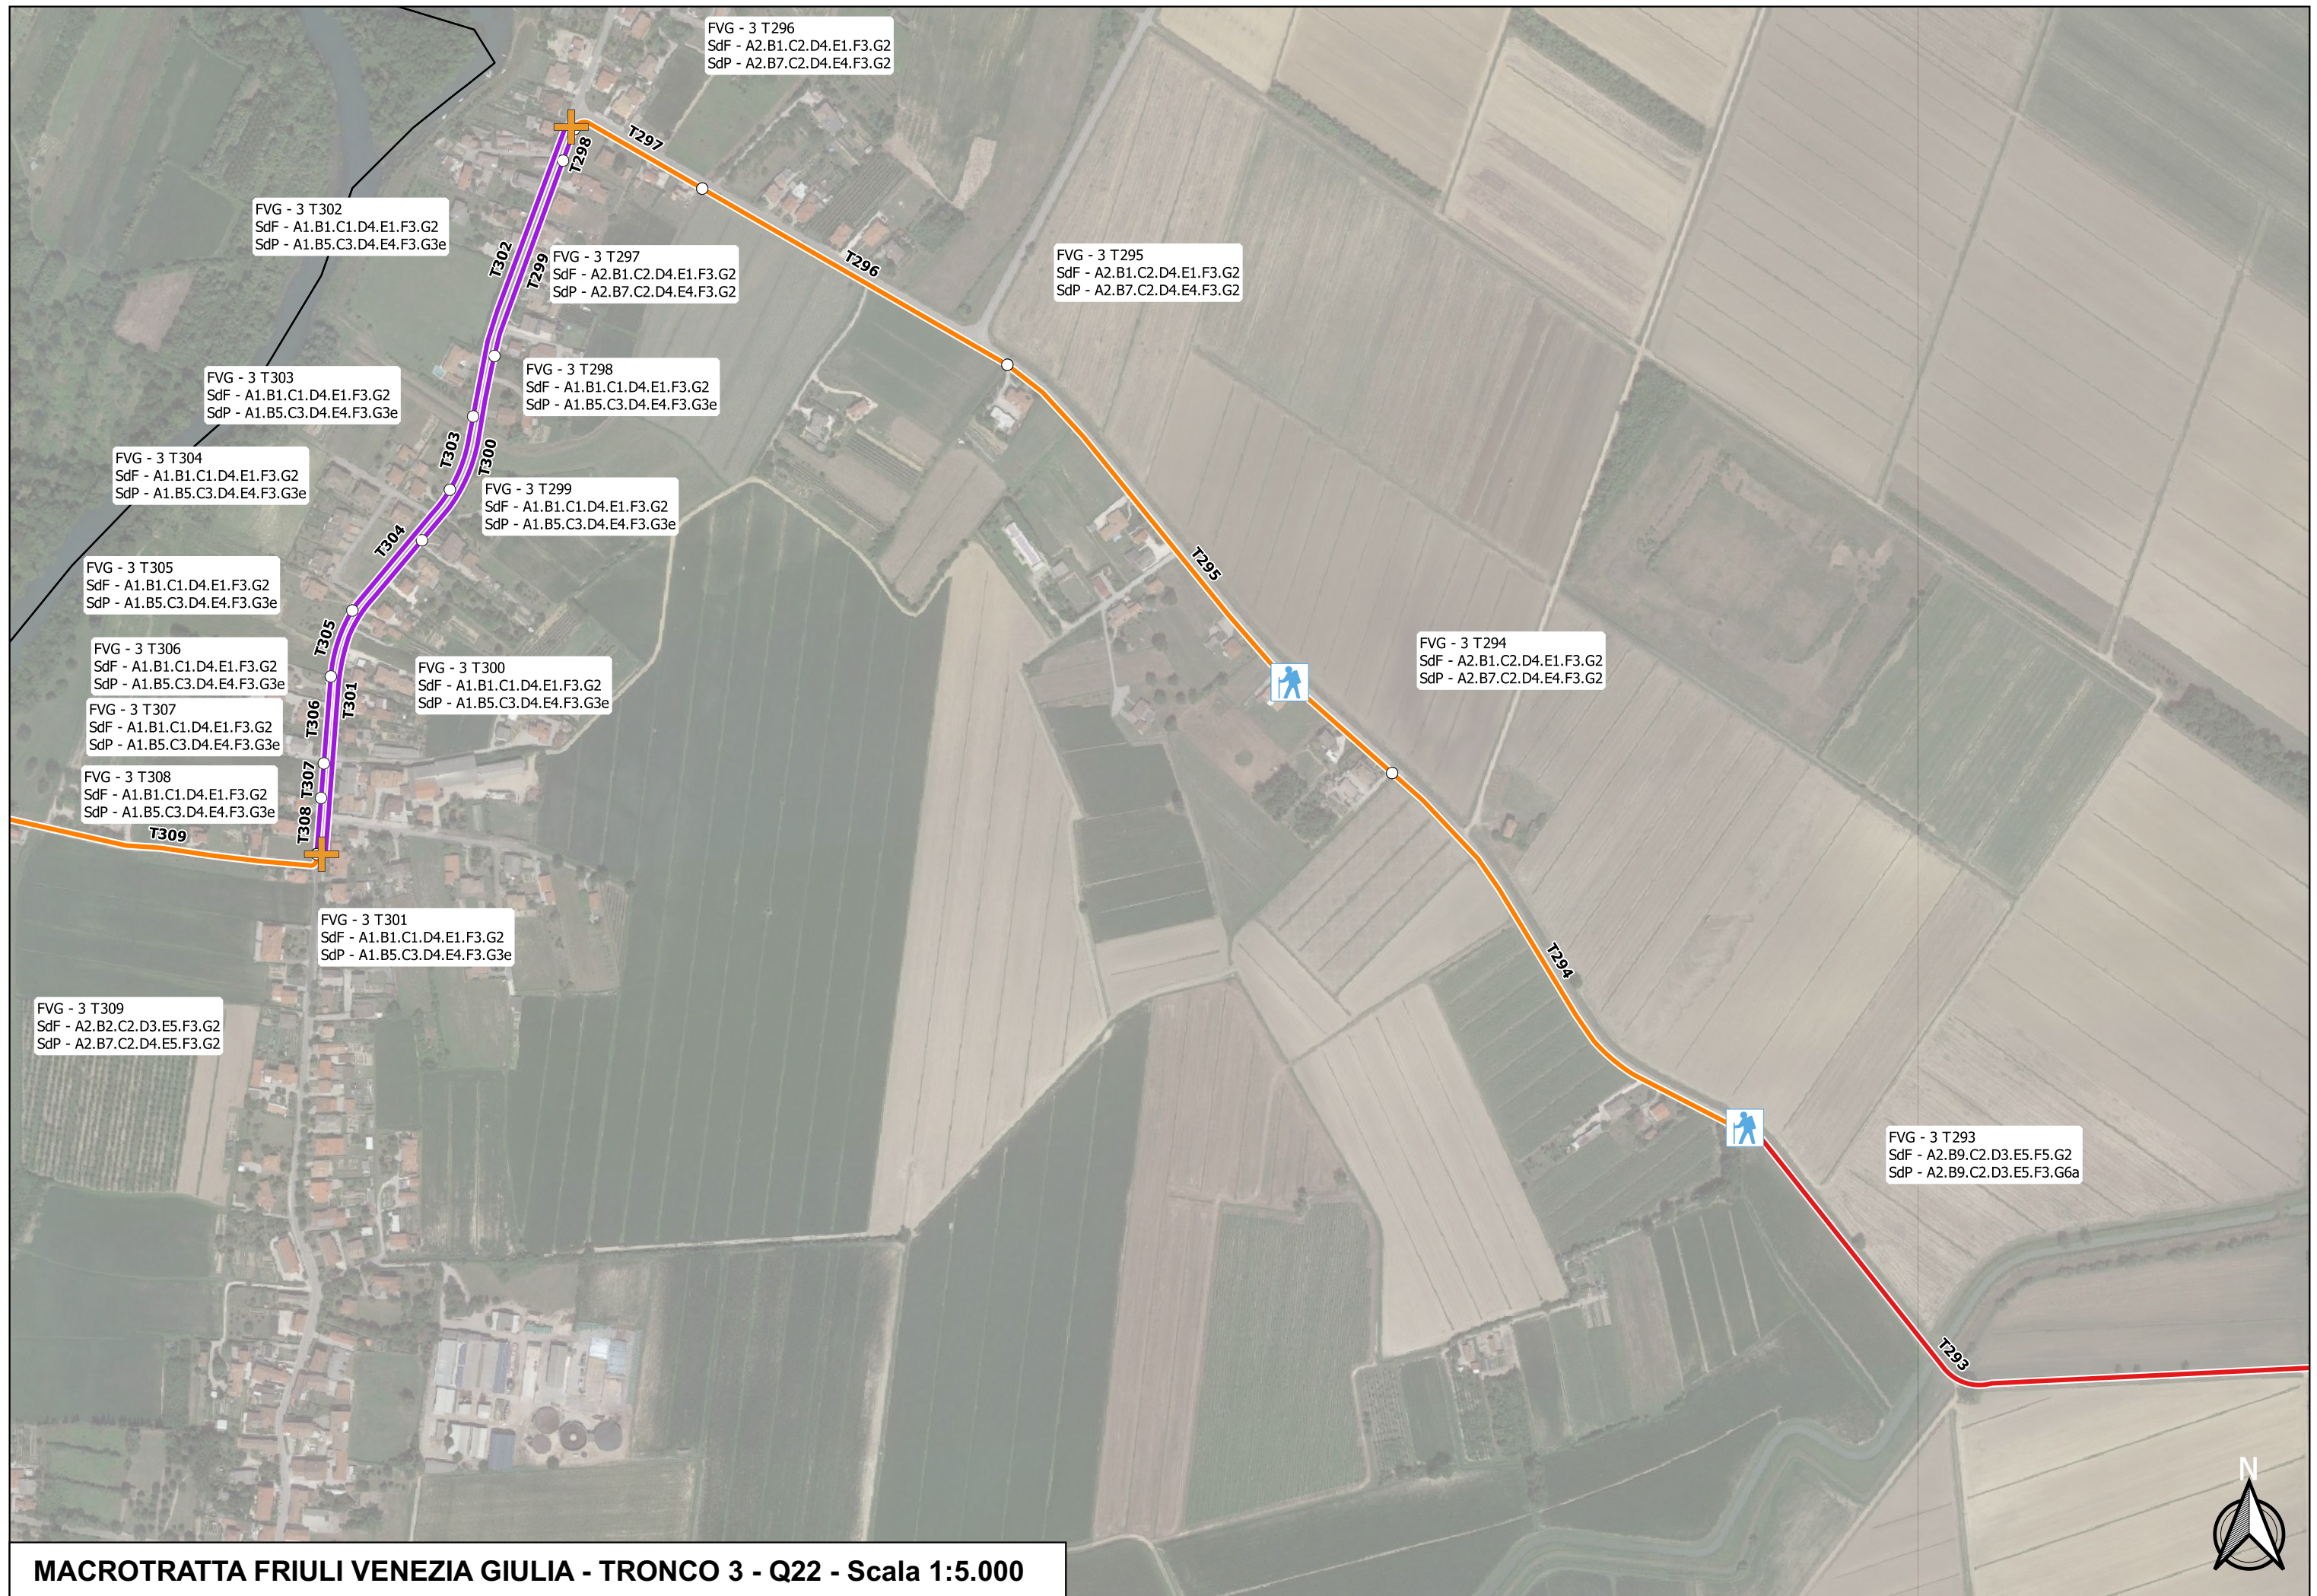





MACROTRATTA FRIULI VENEZIA GIULIA - TRONCO 3 - Q24 - Scala 1:5.000

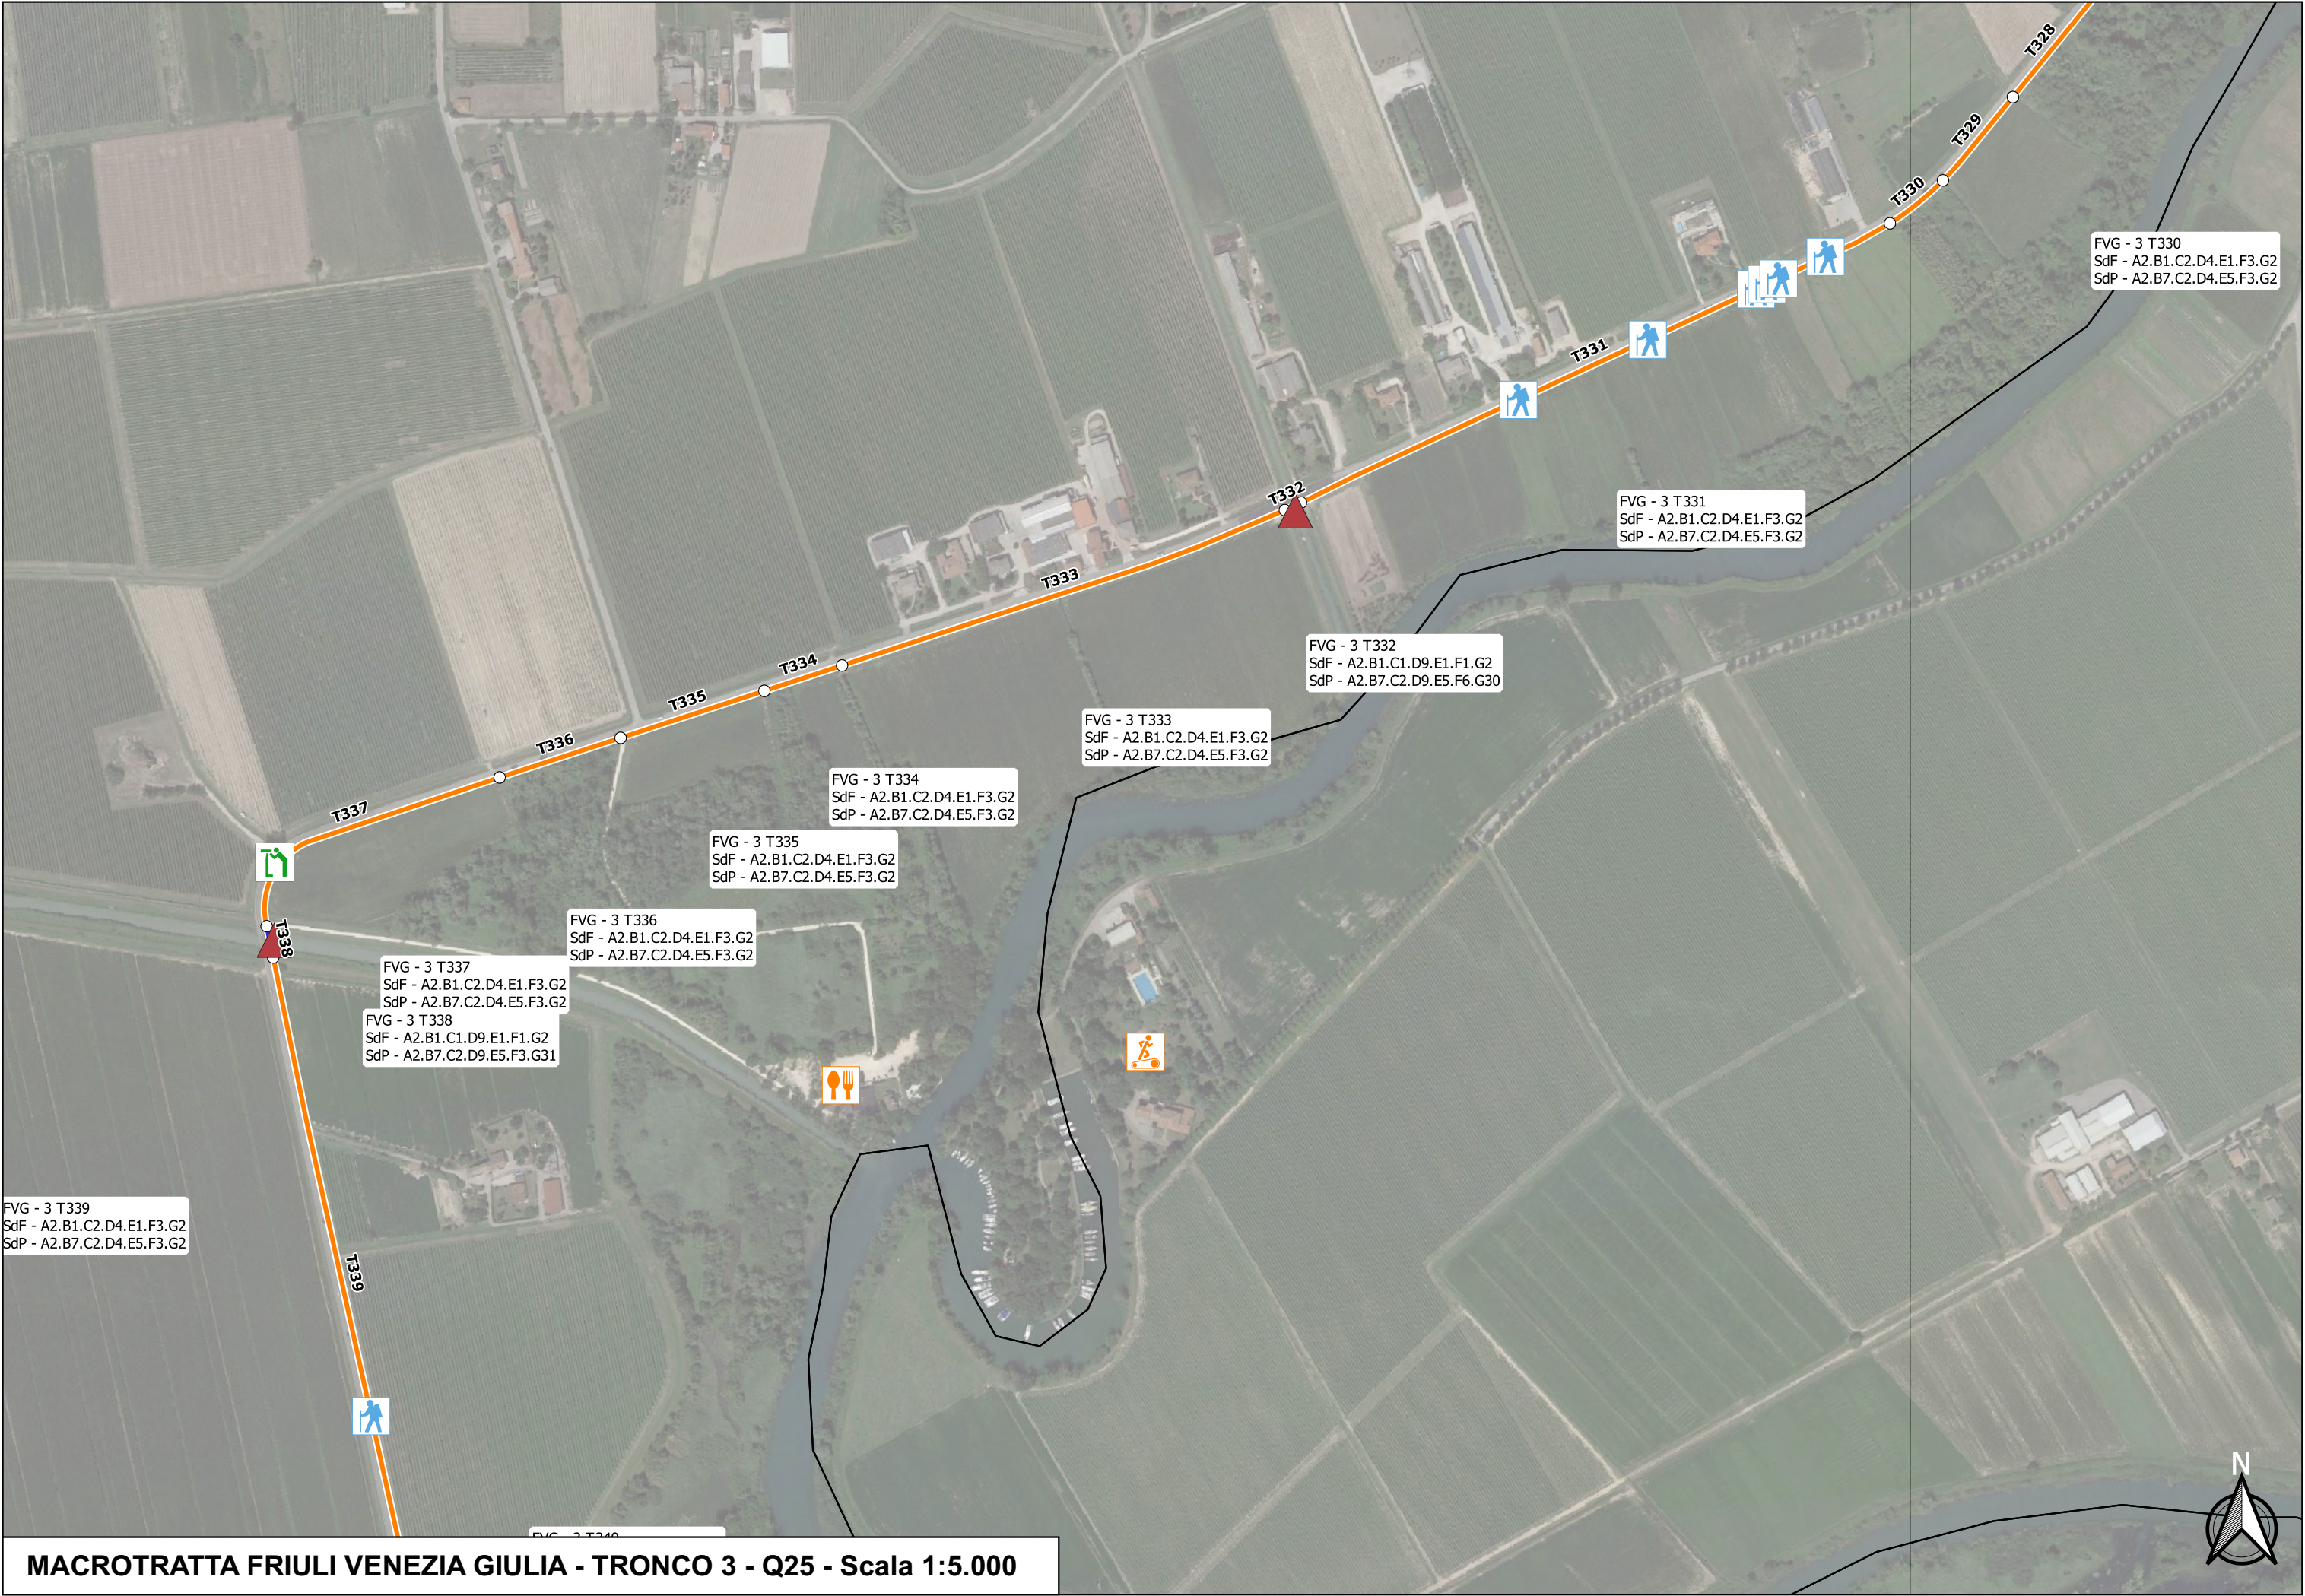

FVG - 3 T340
SdF - A2.B9.C2.D3.E5.F5.G2
SdP - A2.B9.C2.D3.E5.F3.G6a

FVG - 3 T341
SdF - A2.B7.C2.D5.E3.F3.G9
SdP - A2.B7.C2.D5.E4.F3.G1a









FVG - 3 T344
SdF - A2.B9.C2.D3.E5.F5.G2
SdP - A2.B9.C2.D3.E5.F3.G6a

FVG - 3 T343
SdF - A2.B1.C1.D6.E1.F1.G8
SdP - A2.B7.C2.D6.E4.F3.G8

T343







MACROTRATTA FRIULI VENEZIA GIULIA - TRONCO 3 - Q31 - Scala 1:5.000





